


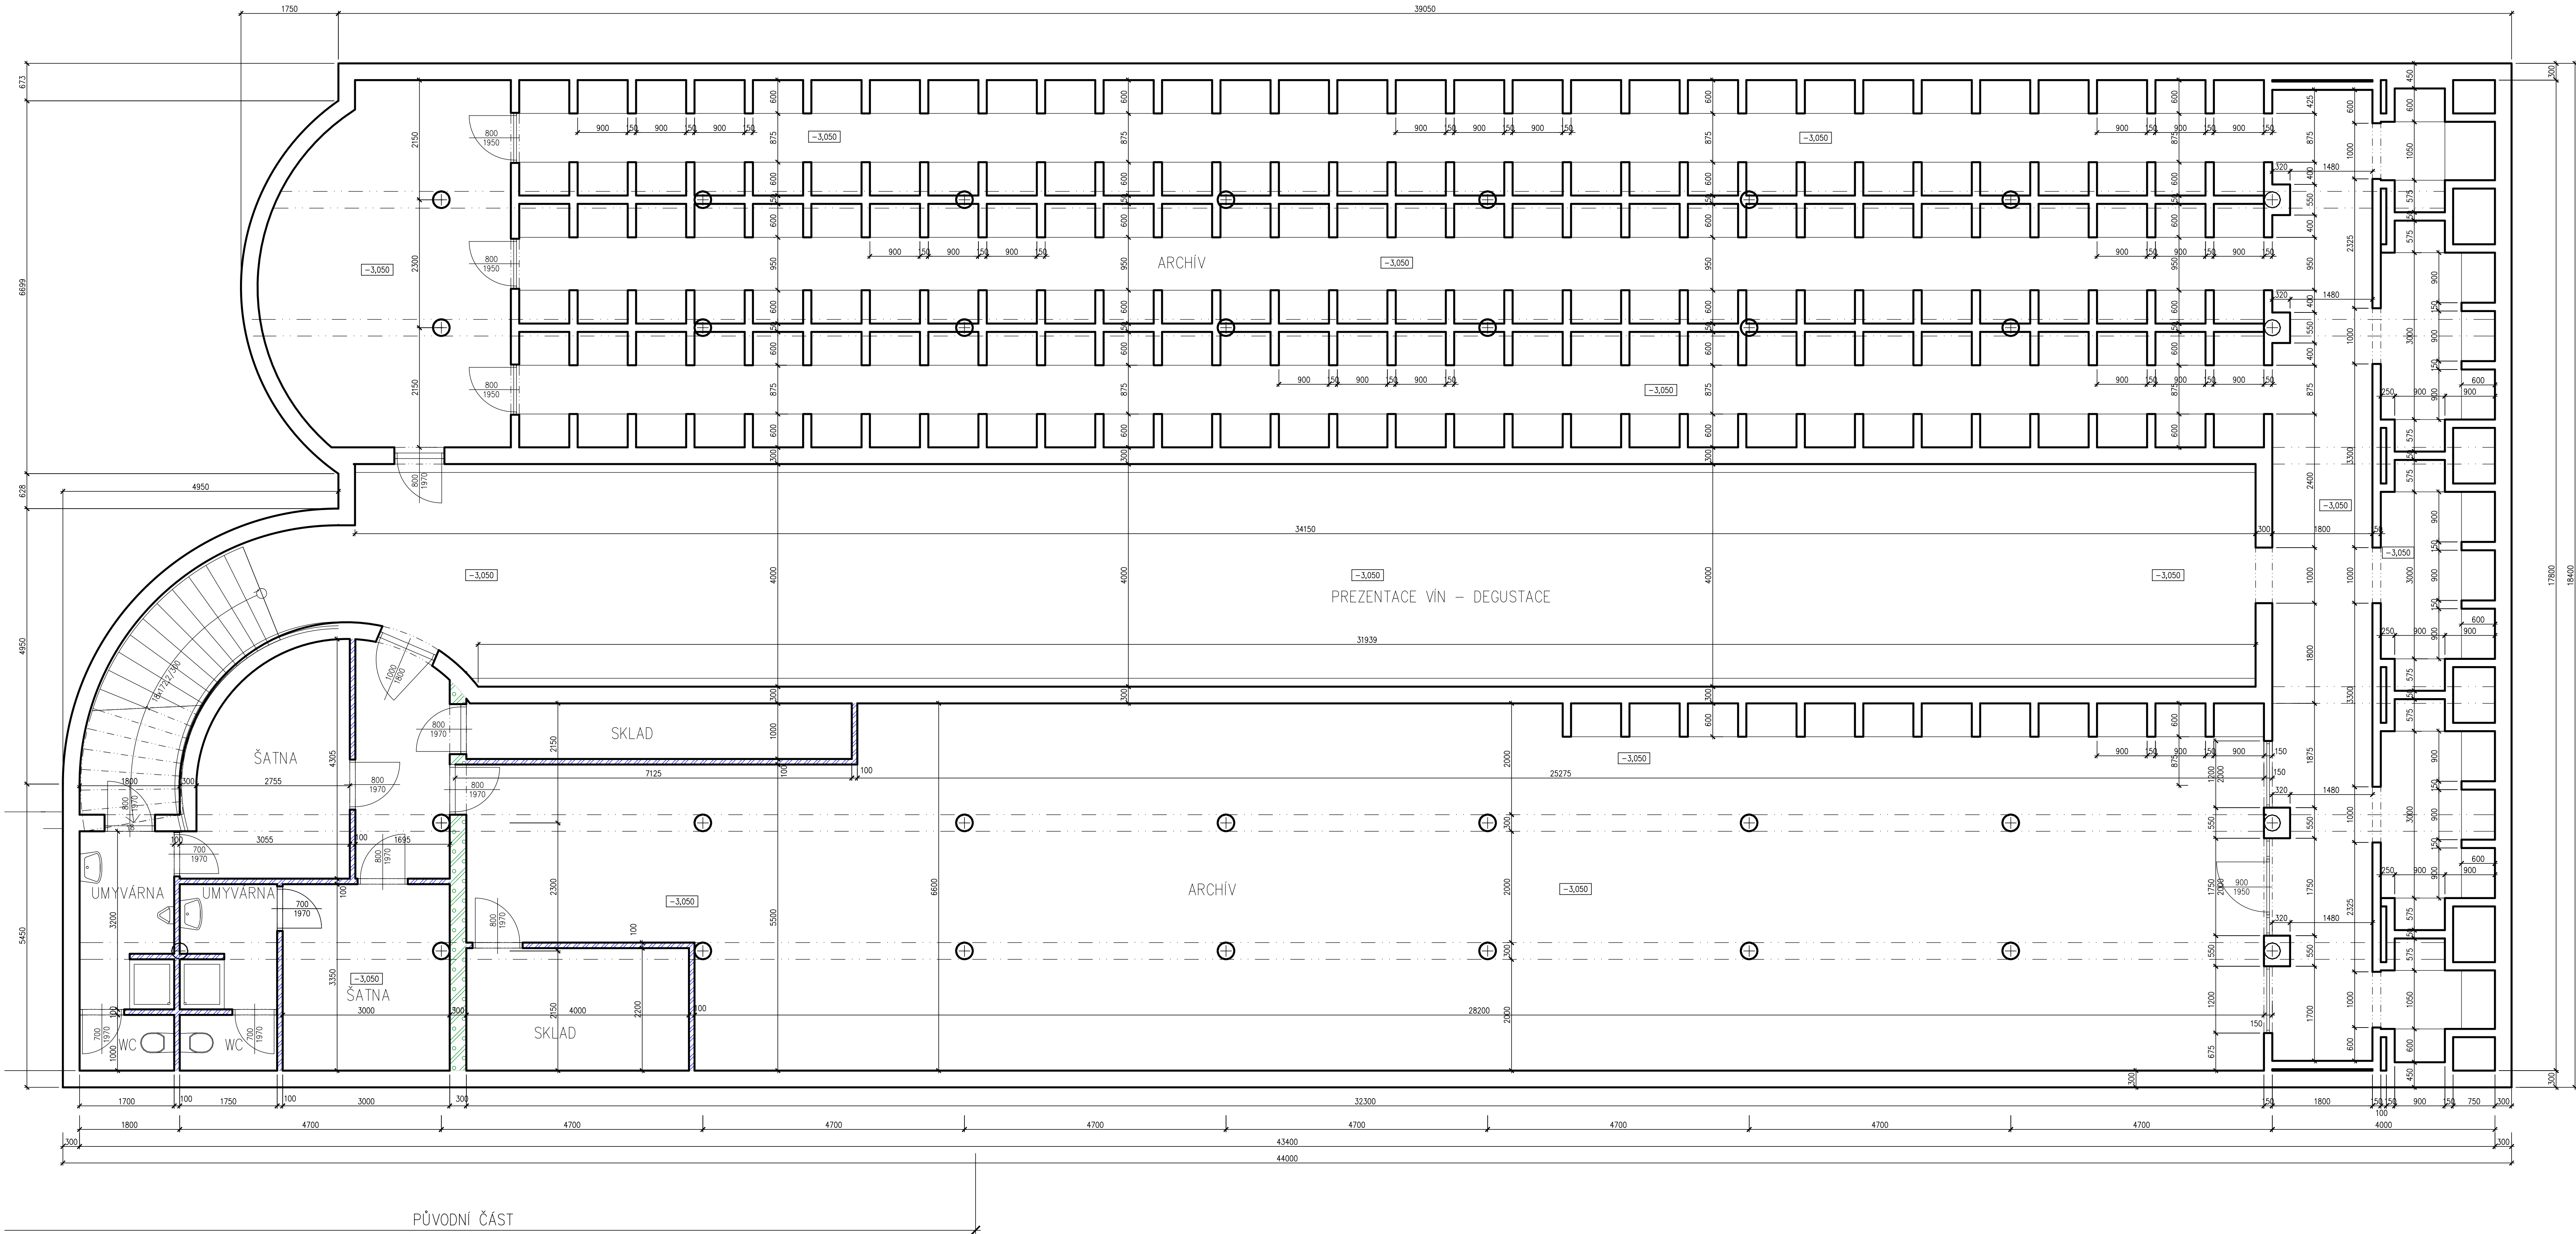

Vypracoval LAZECKÝ L.		Zodp. projektant LAZECKÝ L.	Tech. kontrola	
Kreslil LAZECKÝ L.				formát 990/594
Investor Ostravina company a.s., Nádražní 45, Moravská Ostrava, 702 00 Ostrava				datum 4/2018
Akce STAVEBNÍ ÚPRAVY VINÁŘSKÉHO CENTRA ENGELMULLEROVA 3304, MORAVSKÁ OSTRAVA				č. zakázky DSP
				č. kopie
				archivní č.
Obsah výkresu PŮDORYS 1.PP		Měřítko 1:50		č. výkresu 1