


Dokumentace byla ověřena stavebním úřadem a je podkladem pro provedení stavebního záměru podle společného souhlasu

č.j.: *W01/2021/22* ze dne: *14.7.2021*

STATUTÁRNÍ MĚSTO OSTRAVA
Úřad městského obvodu
Krásné Pole

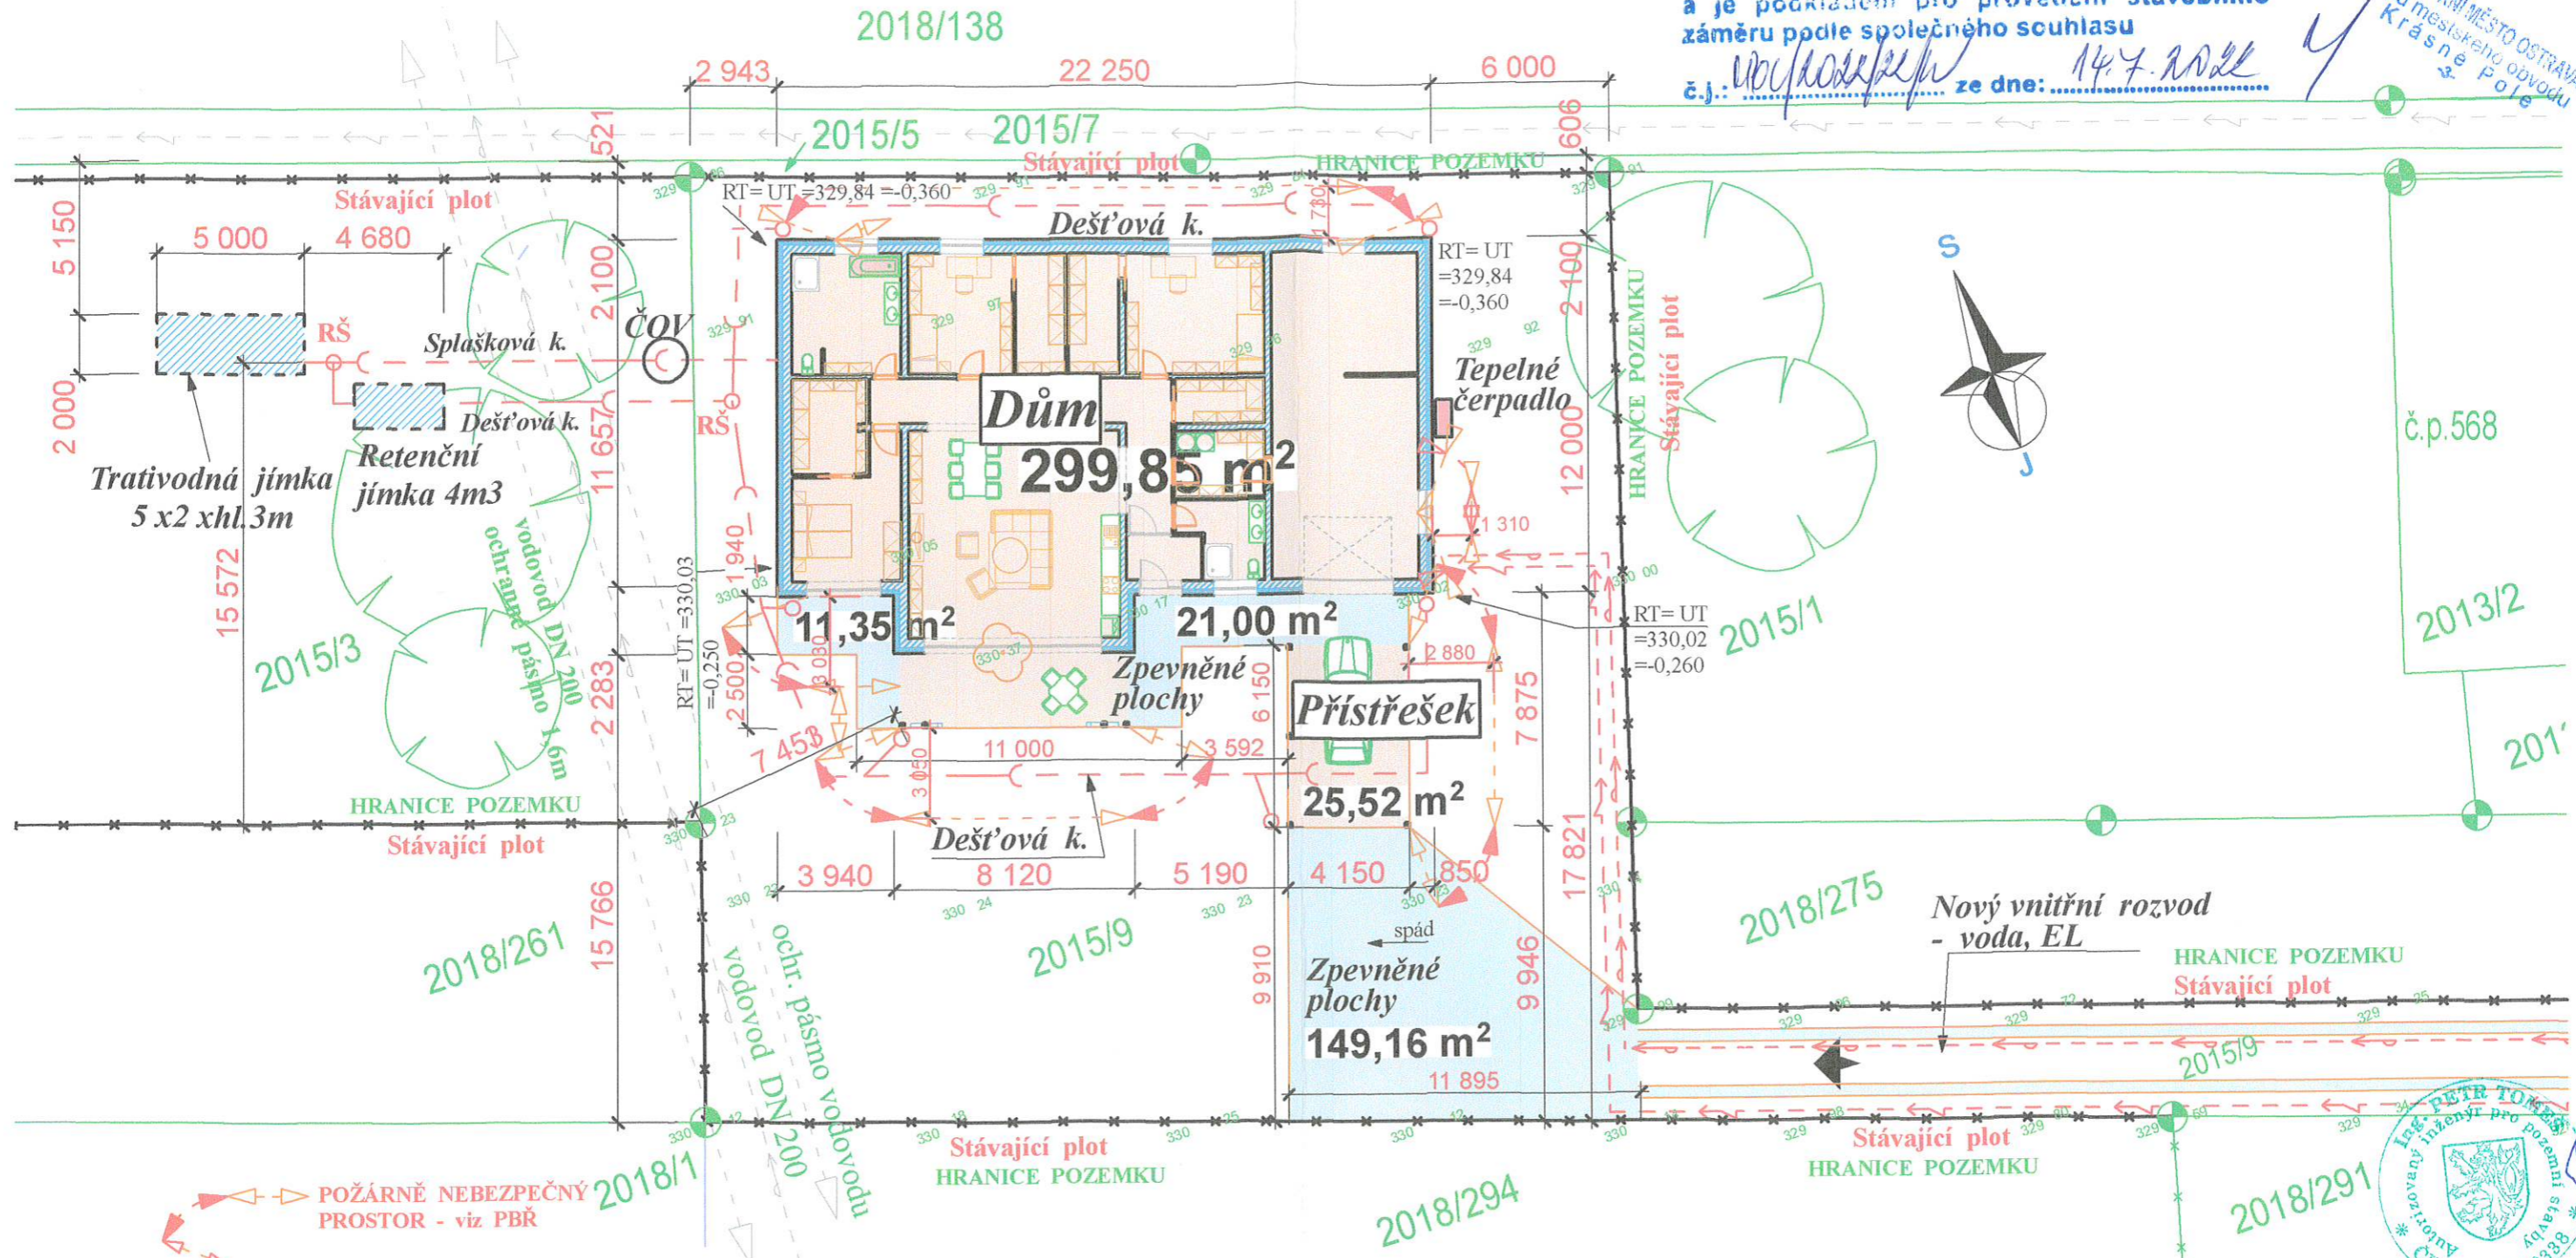

POŽÁRNĚ NEBEZPEČNÝ PROSTOR - viz PBŘ

Stávající vedení :
 - stávající telekomunikace
 - stávající plynovod
 - stávající vodovod
 - stávající vedení NN + VO

Nové přípojky a vnitřní rozvody :
 - vodovodní přípojka (DN25-1" dl.1+91m)
 - kanalizace splašková (DN150, dl.15m)
 - kanalizace dešťová (DN150, dl.75+2m) - trativody
 - elektřina - NN (vnitřní rozvod dl.91m)
 - Hranice pozemku
 - Plot - STÁVAJÍCÍ

vš - vodoměrná šachta
 EL - elektroměrná skříň

Zastavěná plocha :
 - Dům 299,85 m²
 - Zpevněné plochy 11,35 + 21,00 + 149,16 = 181,51 m²
 - Vjezd (sjezd) 16,00 m²

STAVEBNÍ OBJEKTY :
 - Dům s terasou
 - Přístřešek
 - Zpevněná plocha
 - Přípojka vody
 - Přípojka EL
 - Kanalizace splašková + ČOV + vsak
 - Kanalizace dešťová + vsak
 - Plot STÁVAJÍCÍ
 - Vjezd

autor. Ing. Petr TOMĚŠ
 PROJEKTY STAVEB, STAVBY NA KLÍČ

Ostrava - Mariánské Hory, Raisova 5, PSČ 709 00,
 tel. 604-580 959
 www.domy-tomes.cz, tomesp@volny.cz



Akce: **Rodinný dům pana Sedláčka**
 Investor: Martina SEDLÁČKOVÁ a Václav SEDLÁČEK,
 Souhradská 11/1, 72527 Ostrava - Plesná
 Místo: Ostrava - Krásné Pole, ul. Družební, parcela č.2015/ 9 a další

Datum: září 2021 Stupeň PD: Projekt pro územní souhlas a ohlášení stavby
 Zakázkové číslo: 19/2021 Vzpracoval: ing. Petr TOMĚŠ
 Formát:

Výkres: **Koordinální situace**
 Měřítko: 1 : 200 Číslo: **C-3**

1