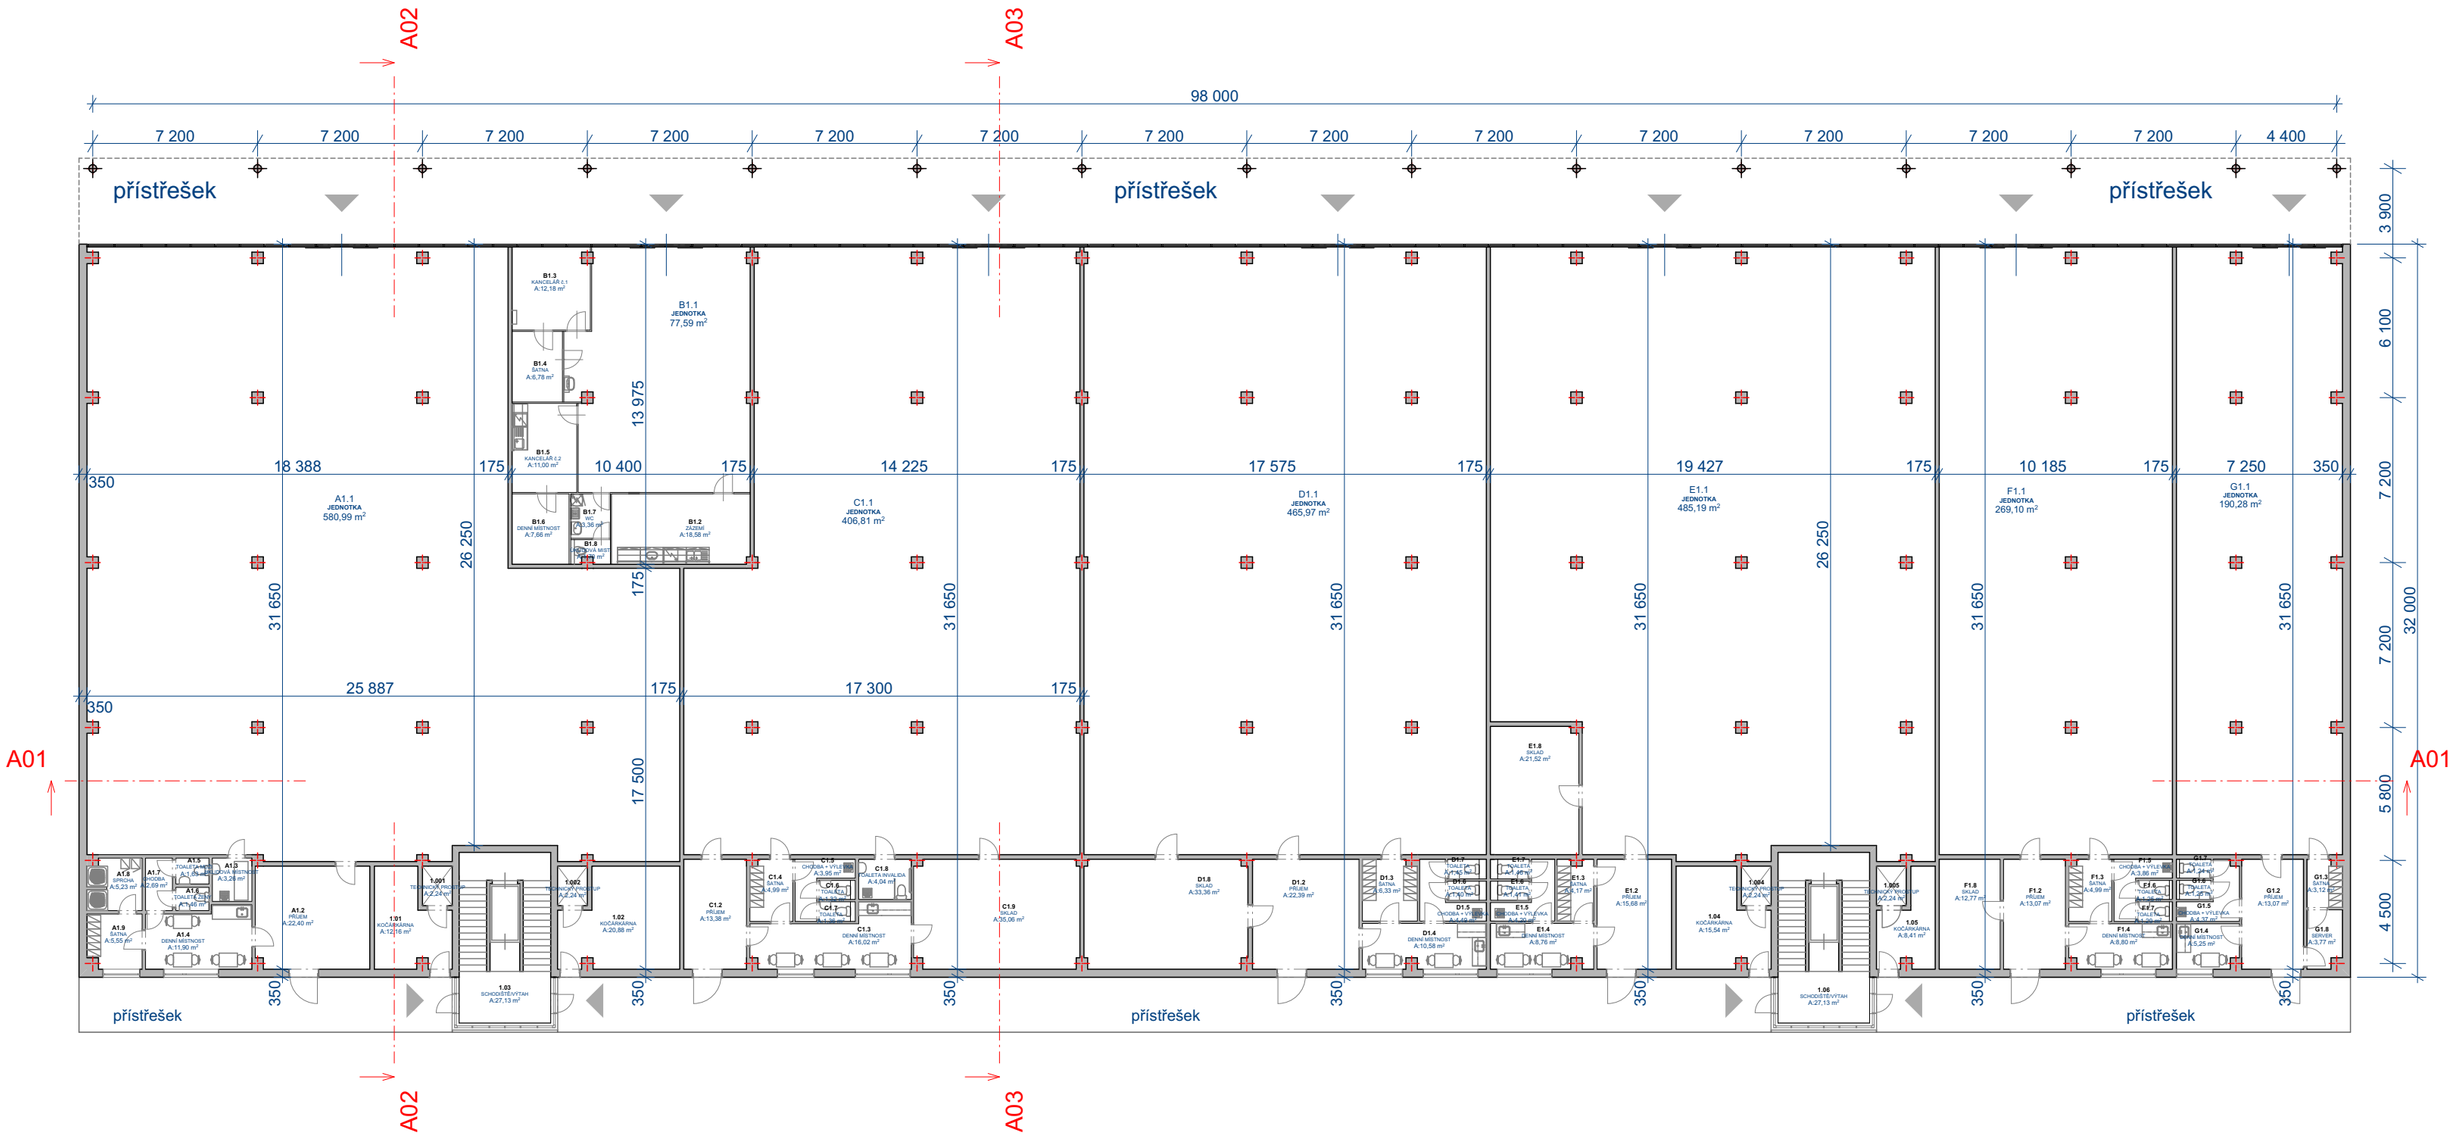

OPAVA- PŘEDMĚSTÍ

POLYFUNKČNÍ DŮM

01 Půdorys I.NP

M = 1:250

ZNOJMOPROJEKT
architektonická kancelář