


Ul. Průběžná

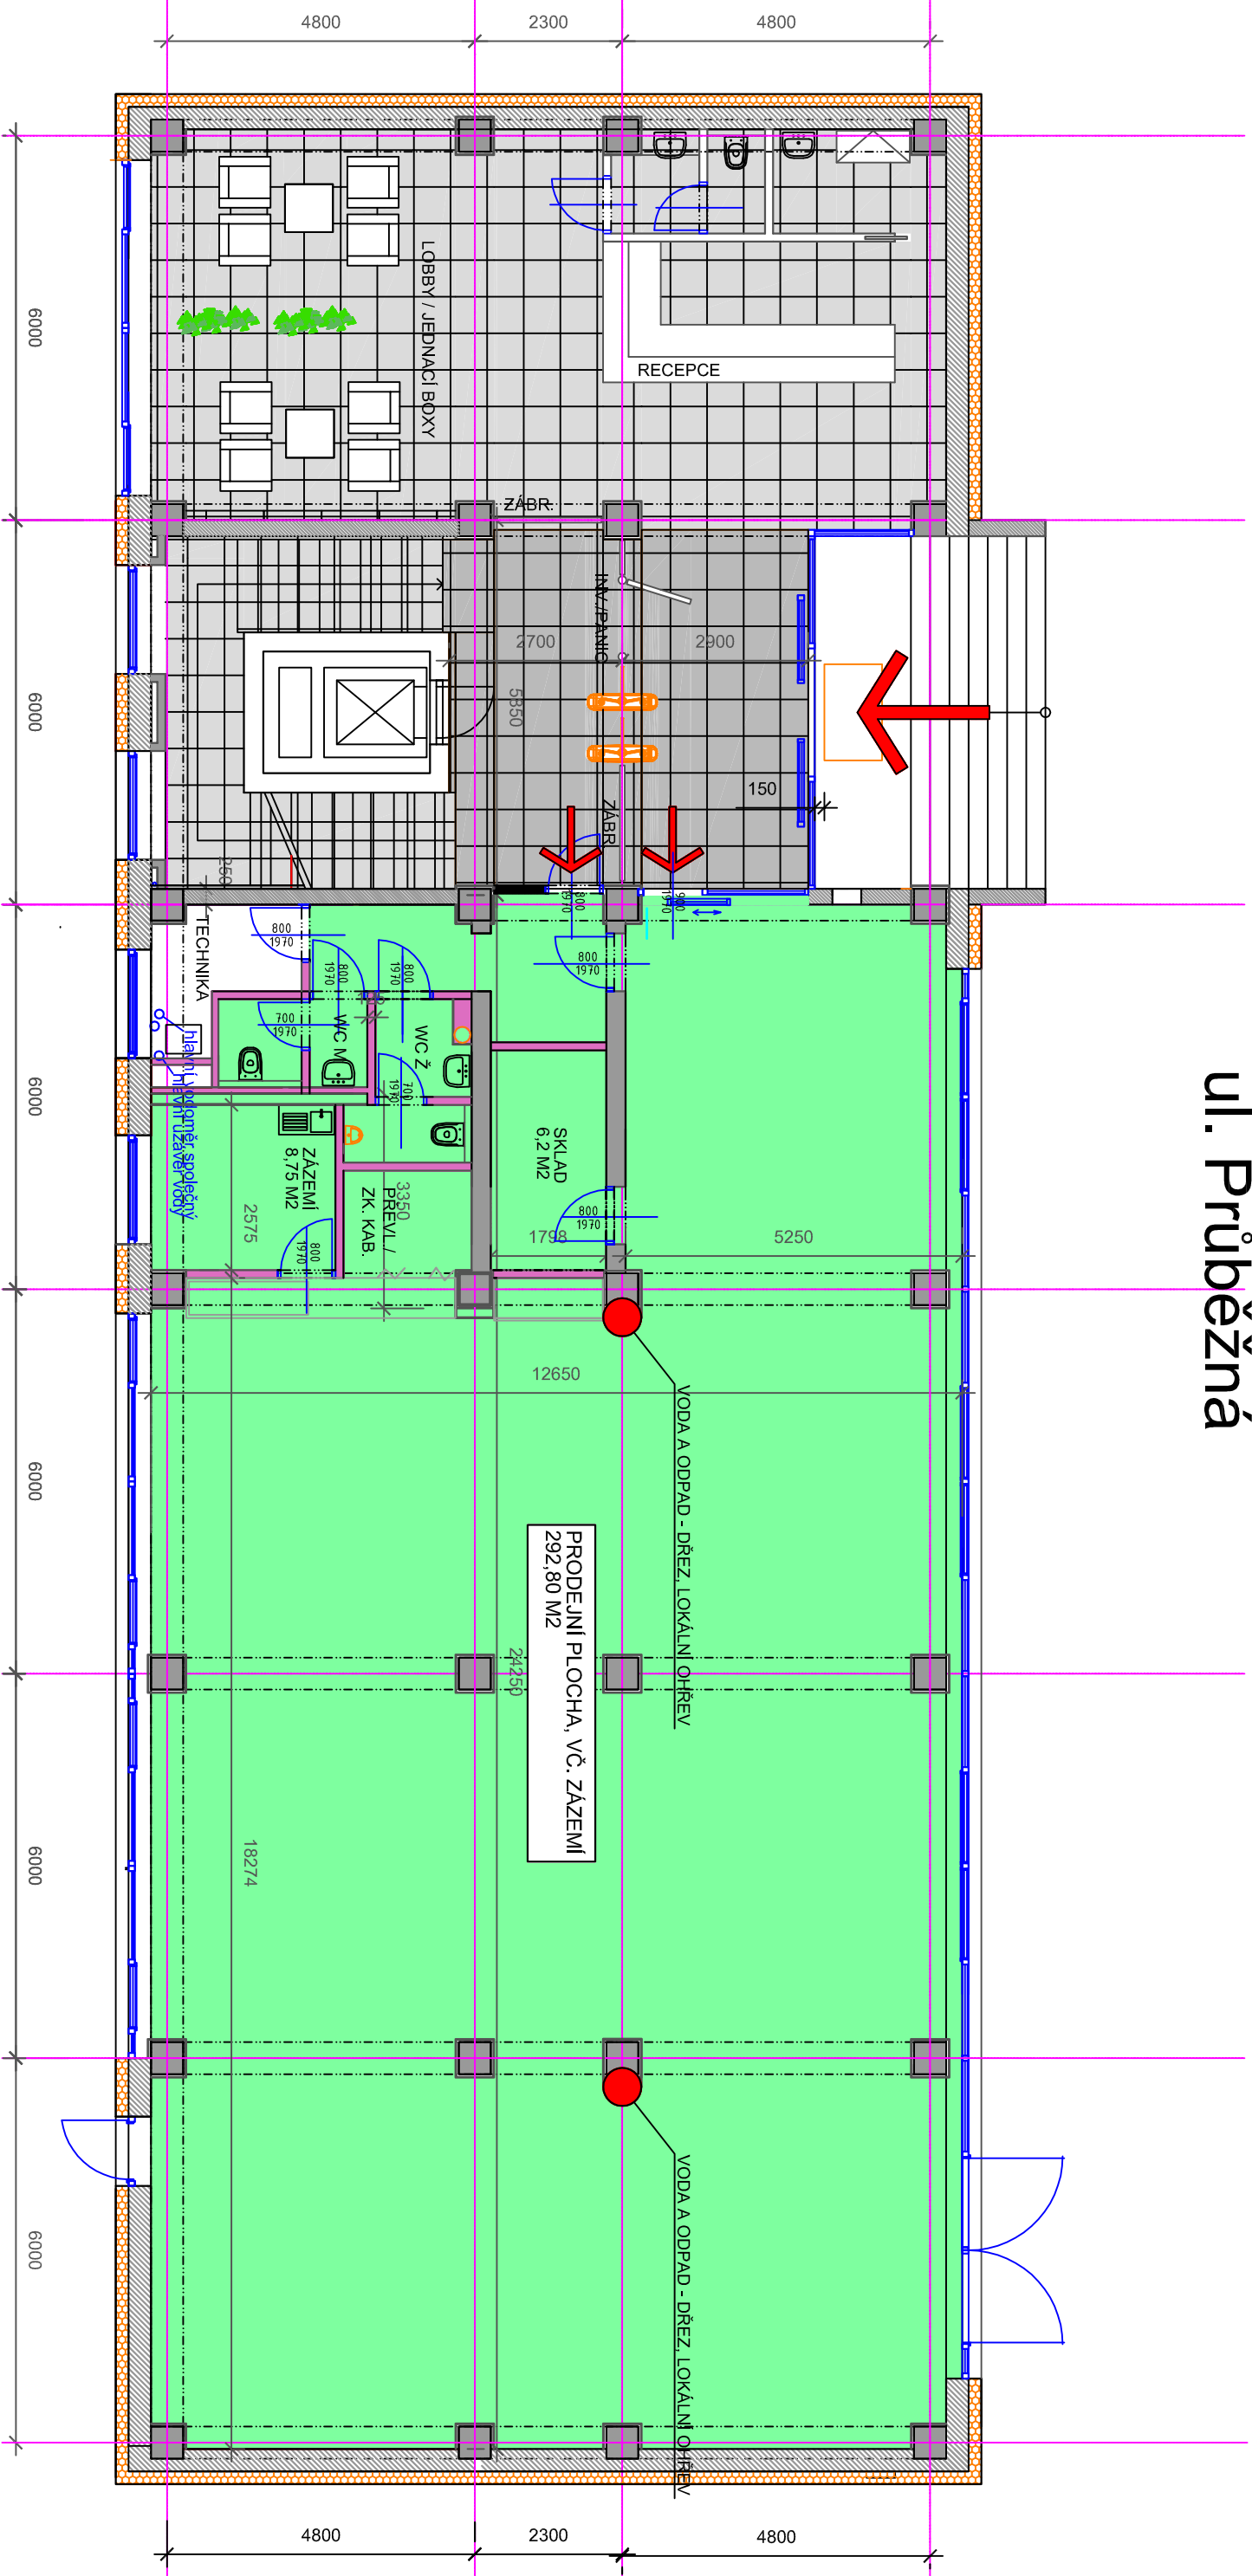

VSTUPNÍ PODLAŽÍ

CAR TEC CENTER

CarTec Real Estate I, s.r.o.
Průběžná 3123/80, Praha 10, Strašnice
Jan Jakubec tel: 602 336 066