


# UL. PRŮBĚŽNÁ

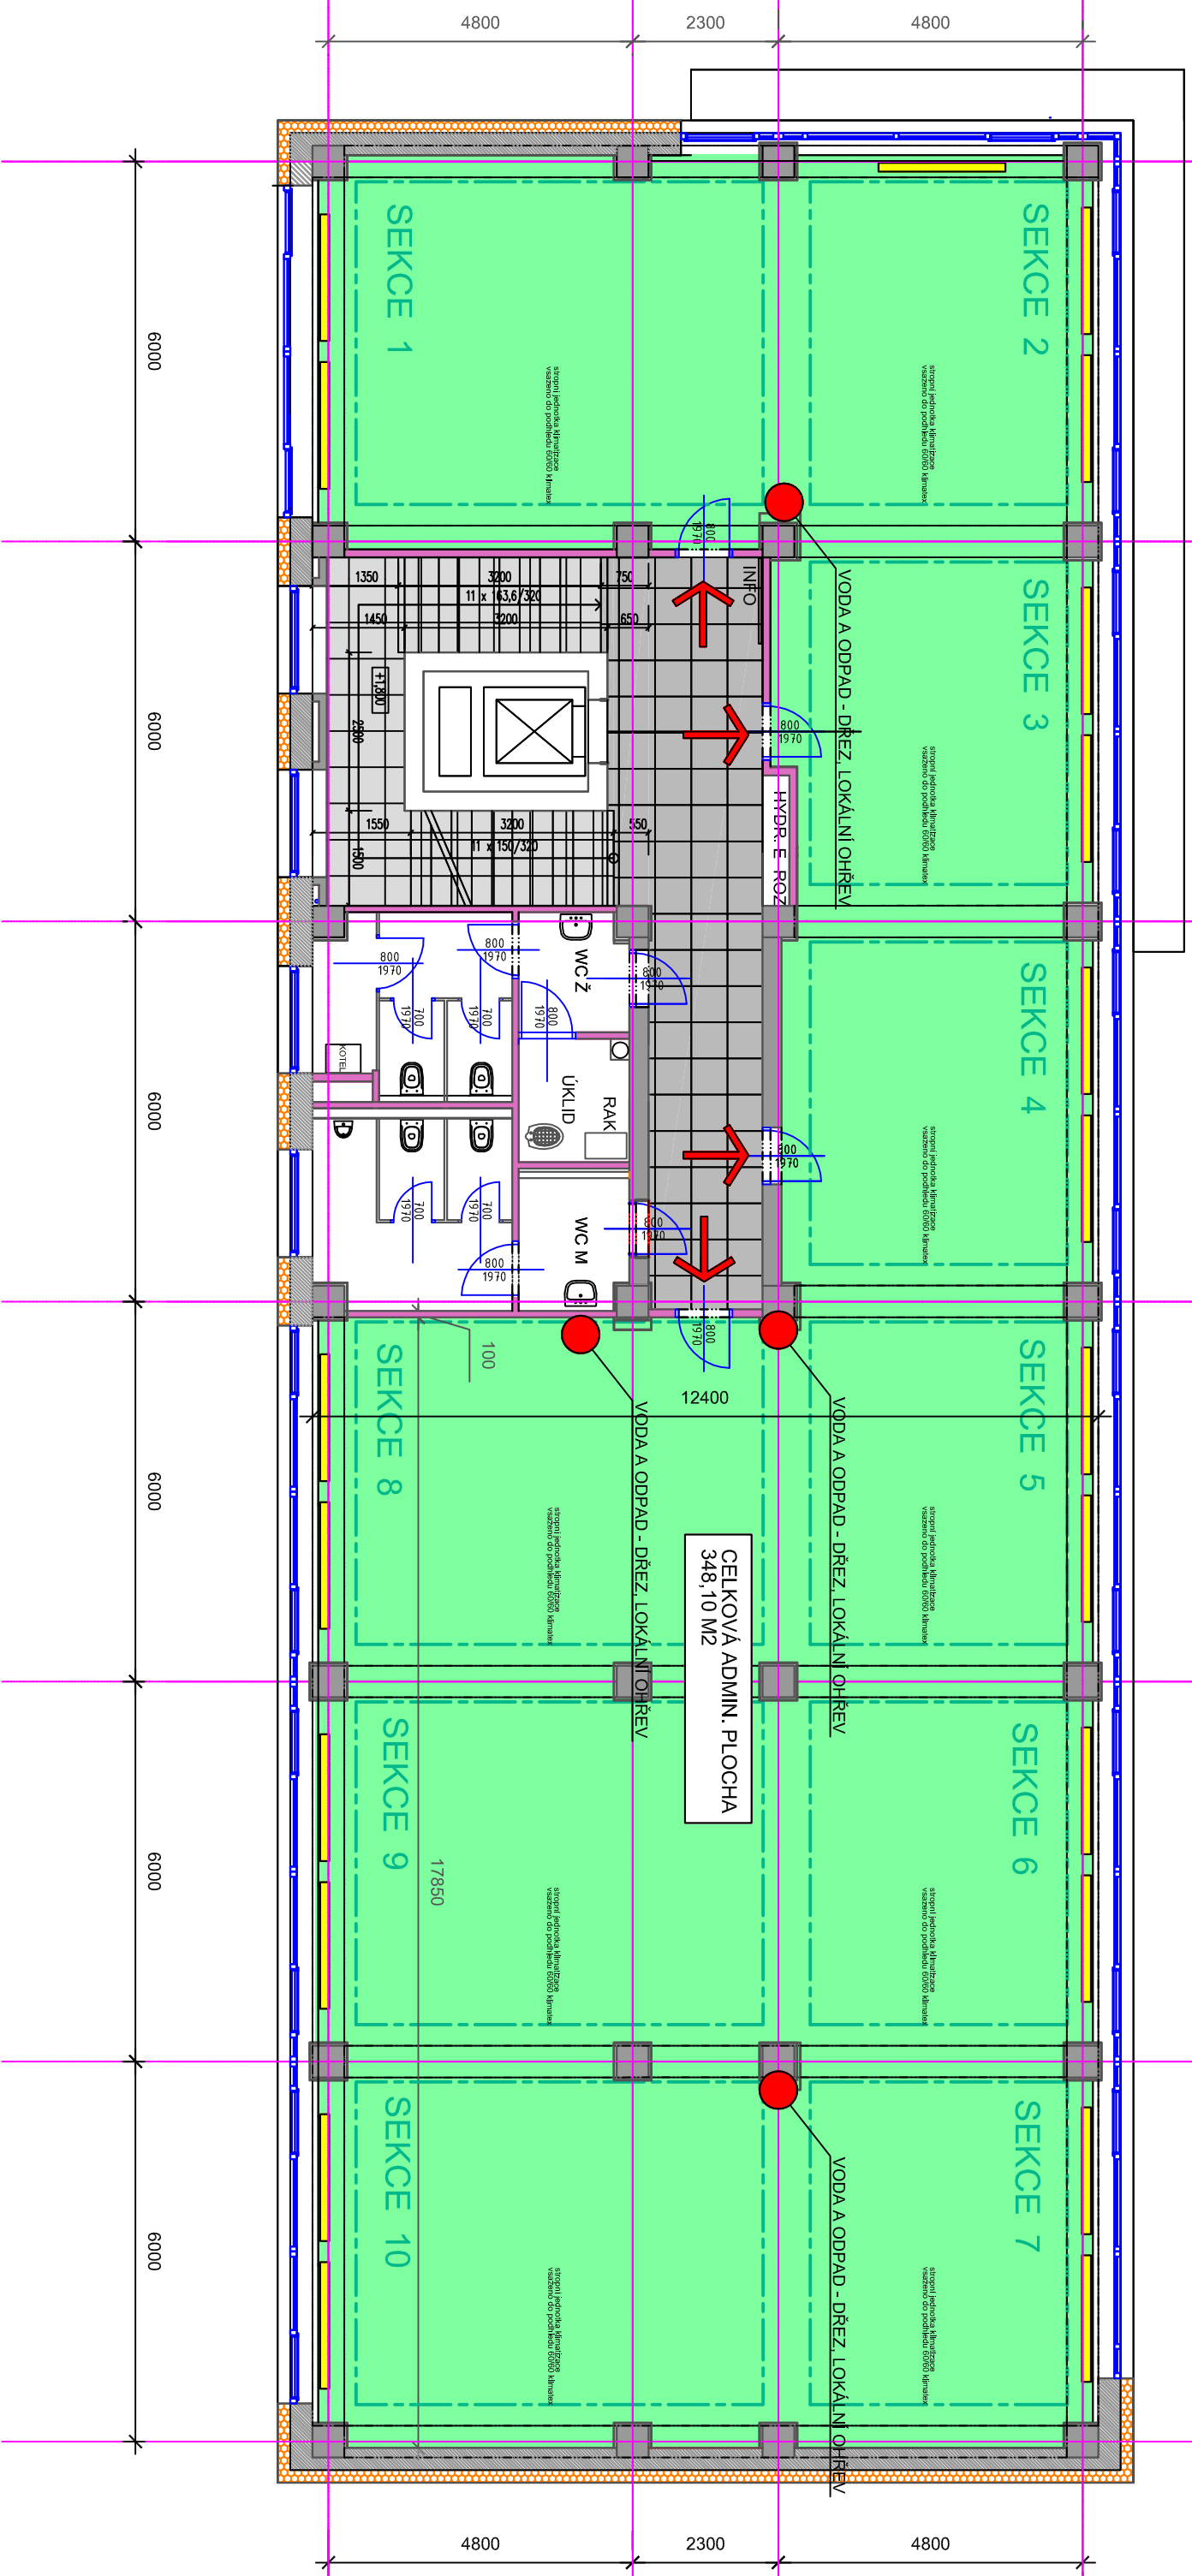

## 3. NADZEMNÍ PODLAŽÍ

# CAR TEC CENTER

CarTec Real Estate 1, s.r.o.

Průběžná 3123/80, Praha 10, Strašnice

Jan Jakubec

tel: 602 336 066