


UL. PRŮBĚŽNÁ

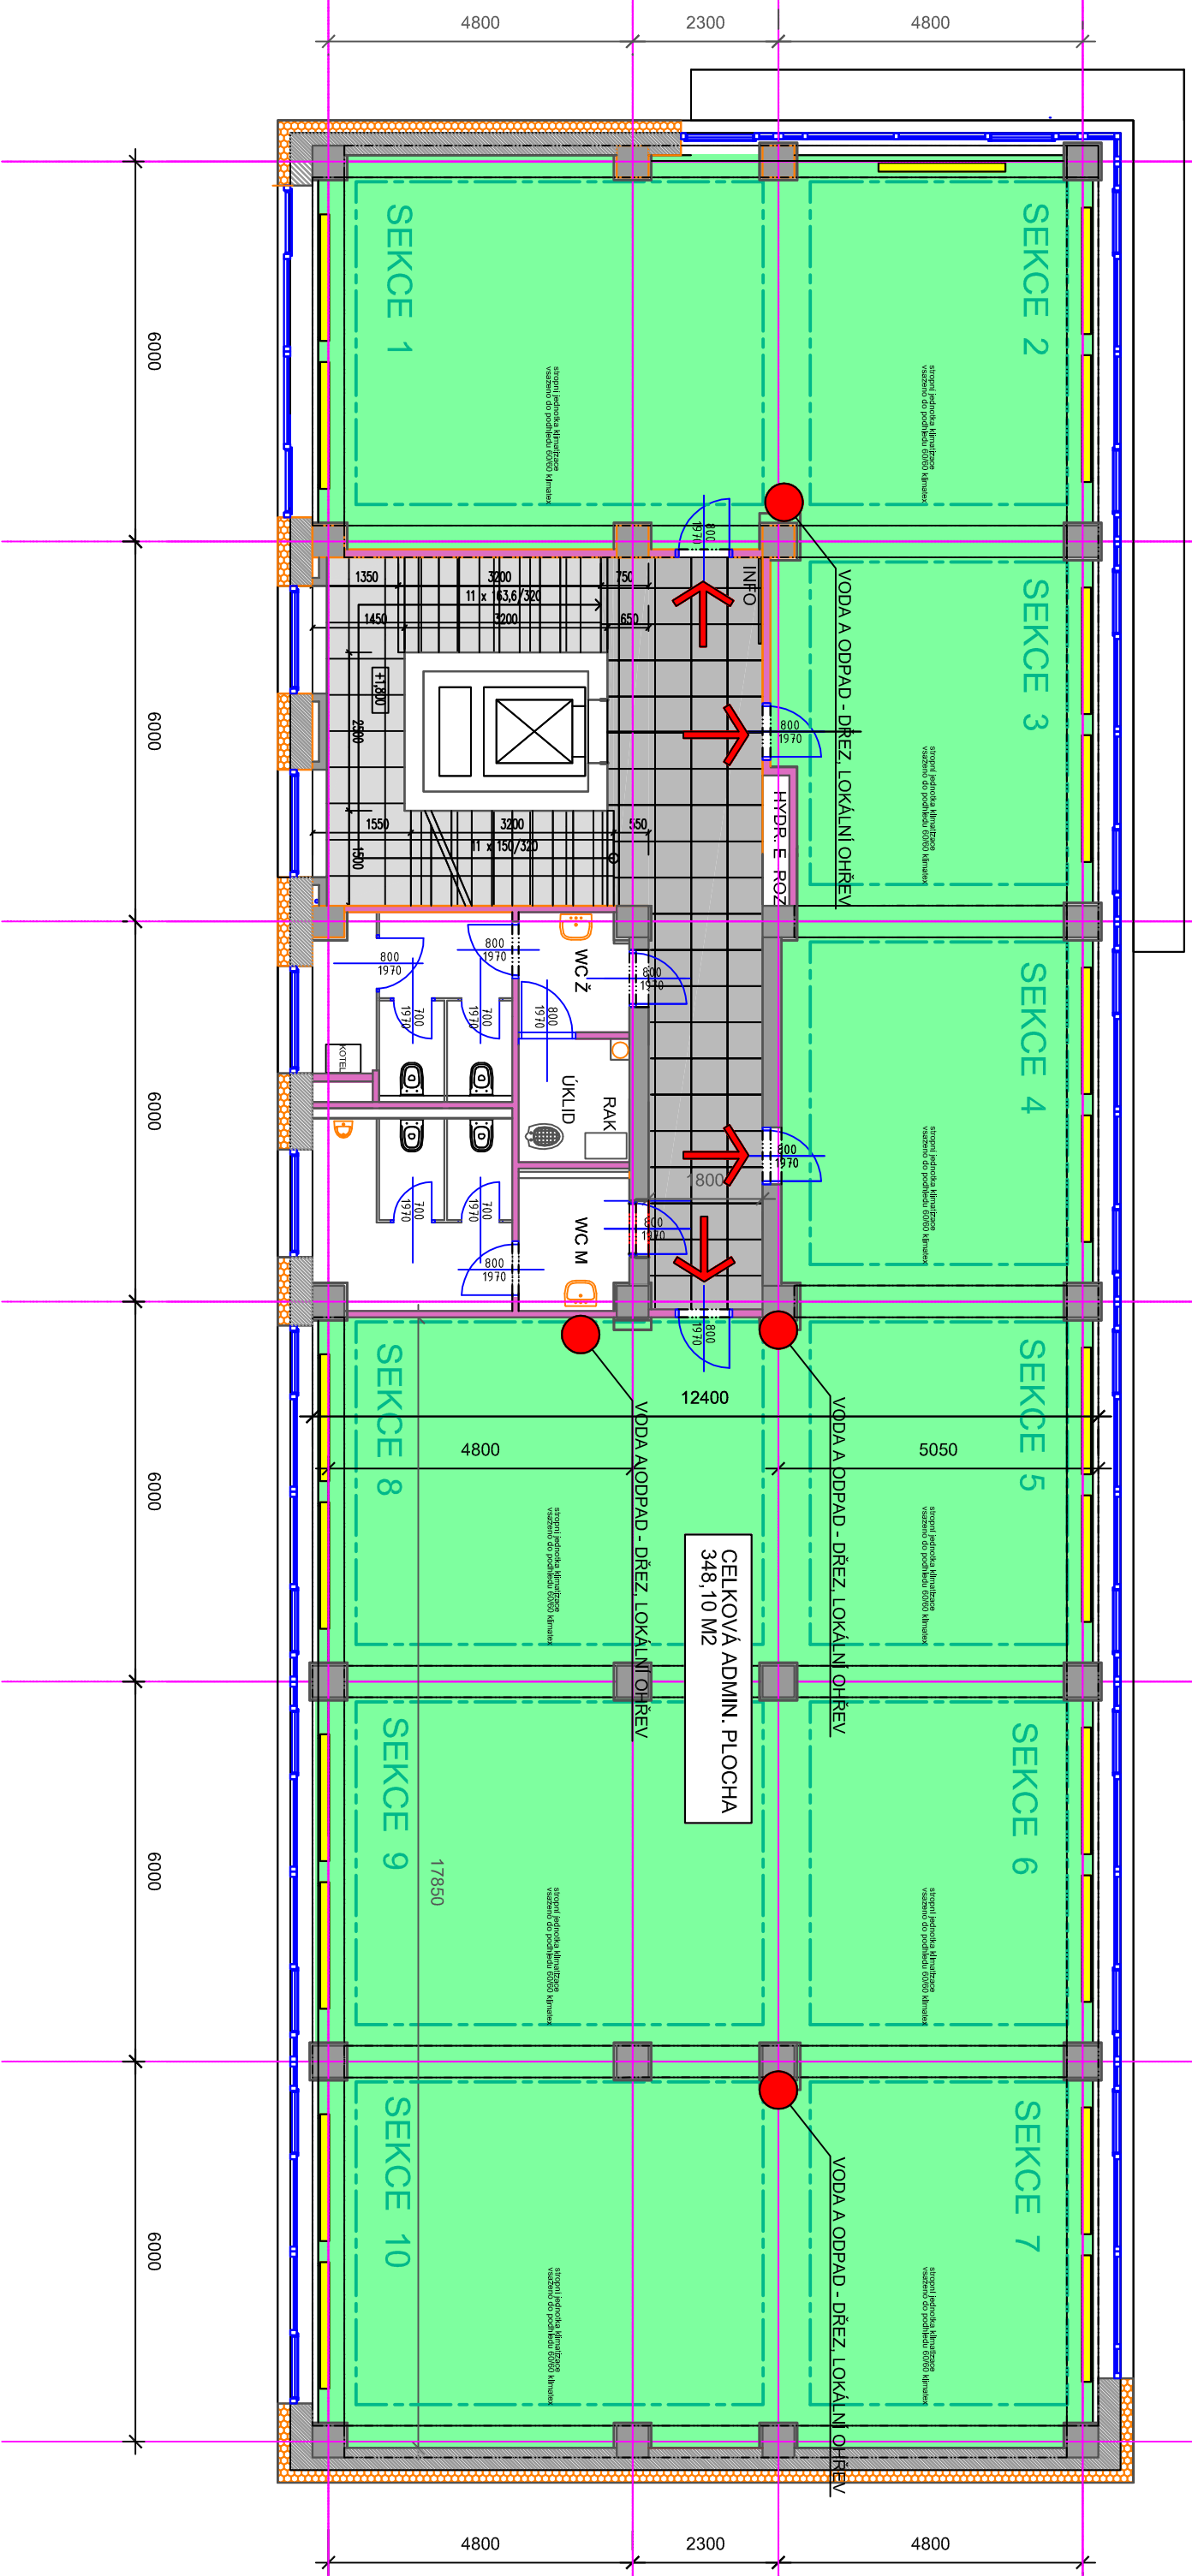

5. NADZEMNÍ PODLAŽÍ

CAR TEC CENTER

CarTec Real Estate 1, s.r.o.

Průběžná 3123/80, Praha 10, Strašnice

Jan Jakubec

tel: 602 336 066