


NOVÝ STAV PŮDORYS 1.NP

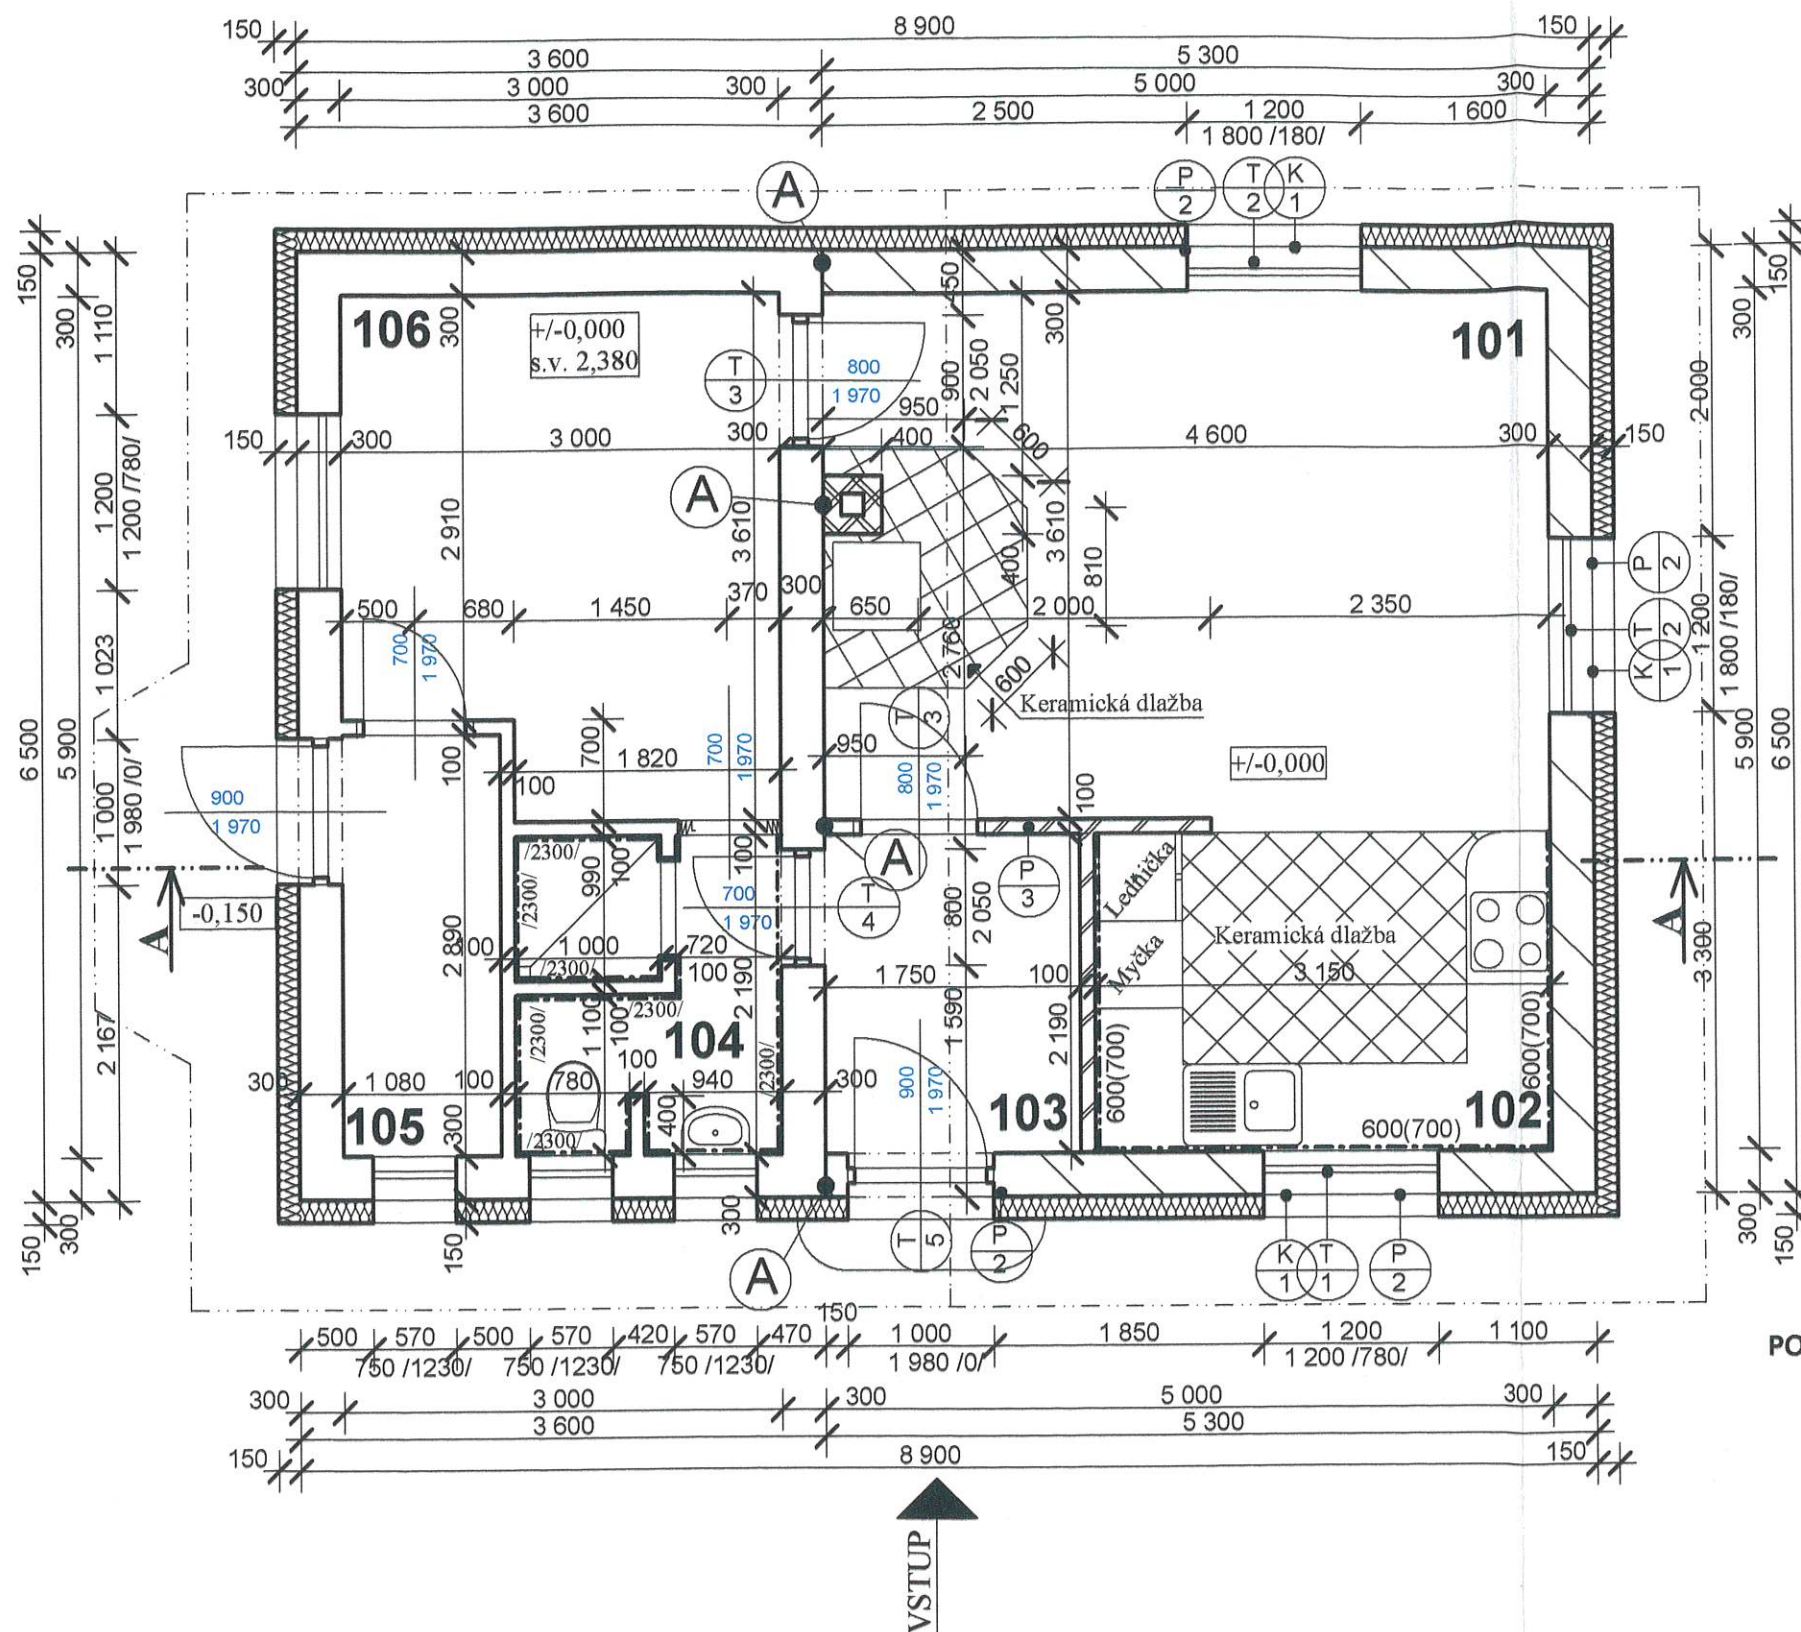

LEGENDA MÍSTNOSTÍ

Č.	ÚČEL MÍSTNOSTI	PLOCHA m²	PODLAHOVÁ KRYTINA	ÚPRAVA STĚN A STROPU
101	OBÝVACÍ POKOJ S JÍDELNOU	18,3	laminátová podlaha	dřevěný sokl v=100 mm omítka
102	KUCHYŇ	6,9	keramická dlažba	keramický sokl 150 mm omítka, keramický obklad 600(700)
103	ZÁDVEŘÍ	3,8	keramická dlažba	keramický sokl 150 mm omítka
104	KOUPELNA WC	3,1	keramická dlažba (Stávající, beze změn)	keramický obklad 2300 mm omítka (Stávající, beze změn)
105	CHODBA	3,1	betonová dlažba (Stávající, beze změn)	omítka (Stávající, beze změn)
106	LOŽNICE	10,0	laminátová podlaha (Stávající, beze změn)	dřevěný sokl v=100 mm omítka (Stávající, beze změn)

VÝPIS PŘEKLADŮ:

OZN	NÁZEV	SPECIFIKACE	DÉLKA	KS
P 2	nosné překlady PORFIX 2x1800x250x100	pro vnější zdvo 300mm (2ks překladu PORFIX + 100 mm izolant)	1 800mm	8
P 3	pásovina 50x10	Pro vnitřní zdvo tl. 100mm.	1 200mm	1

LEGENDA MATERIÁLŮ:

	Stávající konstrukce		NOVÉ ZDIVO PORFIX Plus (P2-420) (500x250x300) tepelně izolační vnější stěna na tenkovrstvou zdicí maltu
	Tepelná izolace - Fásadní Polystyrén EPS 100 F včetně všech komponentů tl. 150mm		NOVÉ ZDIVO PORFIX (P3-520) (500x250x100) zdivo pro vnitřní nenosnou stěnu na tenkovrstvou zdicí maltu
	Komínové těleso - System CIKO 3V Universal (dimenzovat dle navrženého topidla)		

A Napojení nově navržené přístavby řádně zaklapovat do stávající konstrukce, tak aby bylo zajištěno pevné spojení obou materiálů. Tento způsob lze nahradit mechanickými kotvami. Nutno konzultovat s dodavatelem tohoto produktu.

POZNÁMKY:

- ± 0,000 = úroveň podlahy 1.NP.
- Pozor: nejedná se o výrobní výkres, rozměry nutno upřesnit na stavbě.
- Nedílnou součástí výkresů je technická zpráva (TZ).
- Výpis PSV viz. v.č. 11
- Detaily viz. v.č. 12
- Řez A-A viz. v.č. 09
- Ve stávajících místnostech č. 104, 105 a 106 je světla výška na žádost investora 2,380 m.

HR
www.AdresaDomu.cz

PROJEKTANT: Ing. Jan Adámek	ZODP. PROJEKTANT: Ing. Pavel Fišer	ÚČEL	PD PRO OHLÁŠENÍ STAVBY
INVESTOR : Martina Křůmalová, Na Pastvinách 34, Ostrava - Proskovice, 724 00		DATUM	11/2011
MÍSTO STAVBY : K.Ú. Proskovice, ul.Kalužní, 724 00, parc. č. 126/1		ZAKÁZKOVÉ ČÍSLO	AD - 022 - 11
NÁZEV AKCE: STAVEBNÍ ÚPRAVY OBJEKTU		MĚŘÍTKO	ČÍSLO VÝKRESU
NOVÝ STAV - PŮDORYS 1.NP		1 : 50	05