




SEVERNÍ POHLED

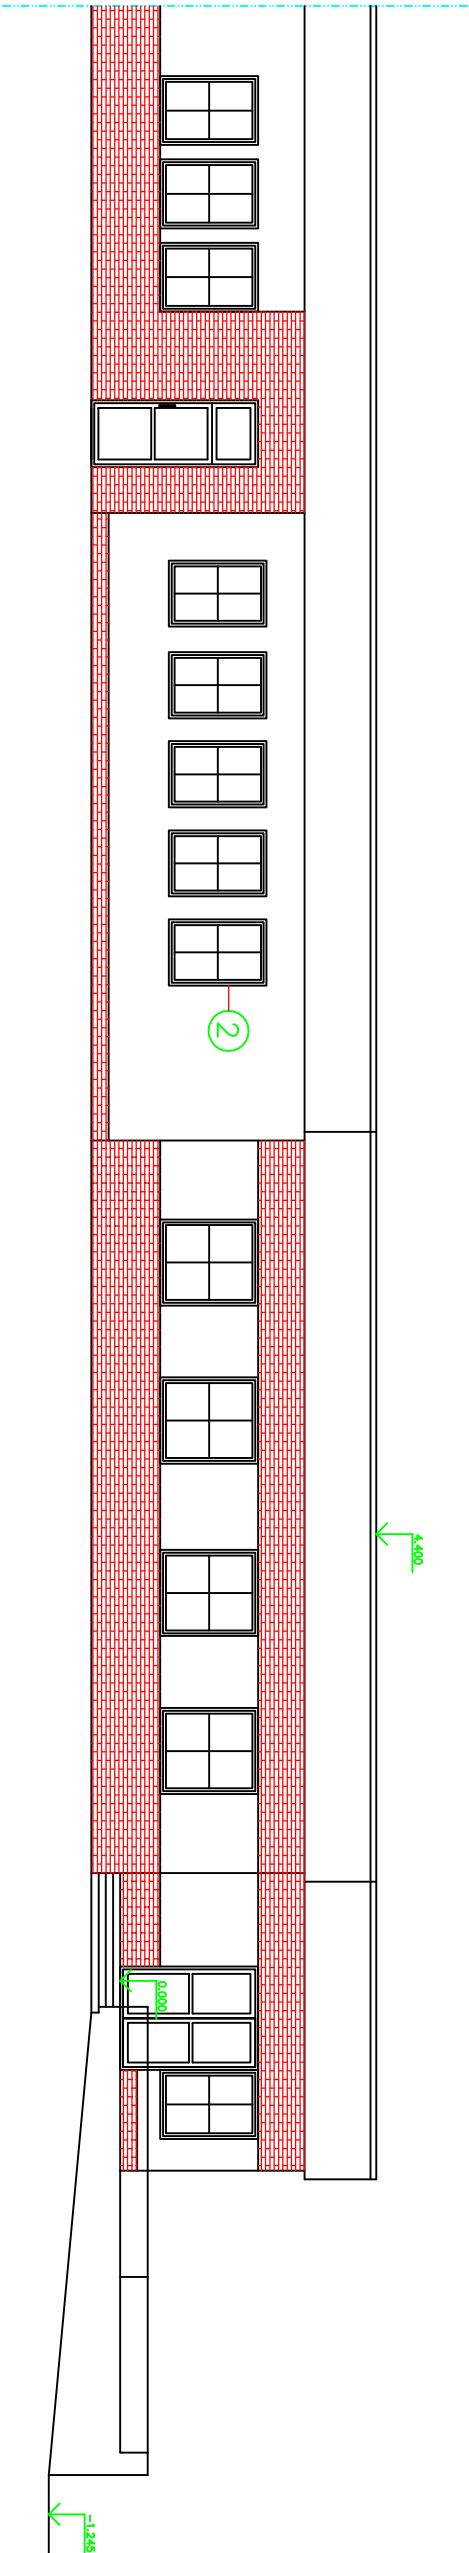

JIŽNÍ POHLED

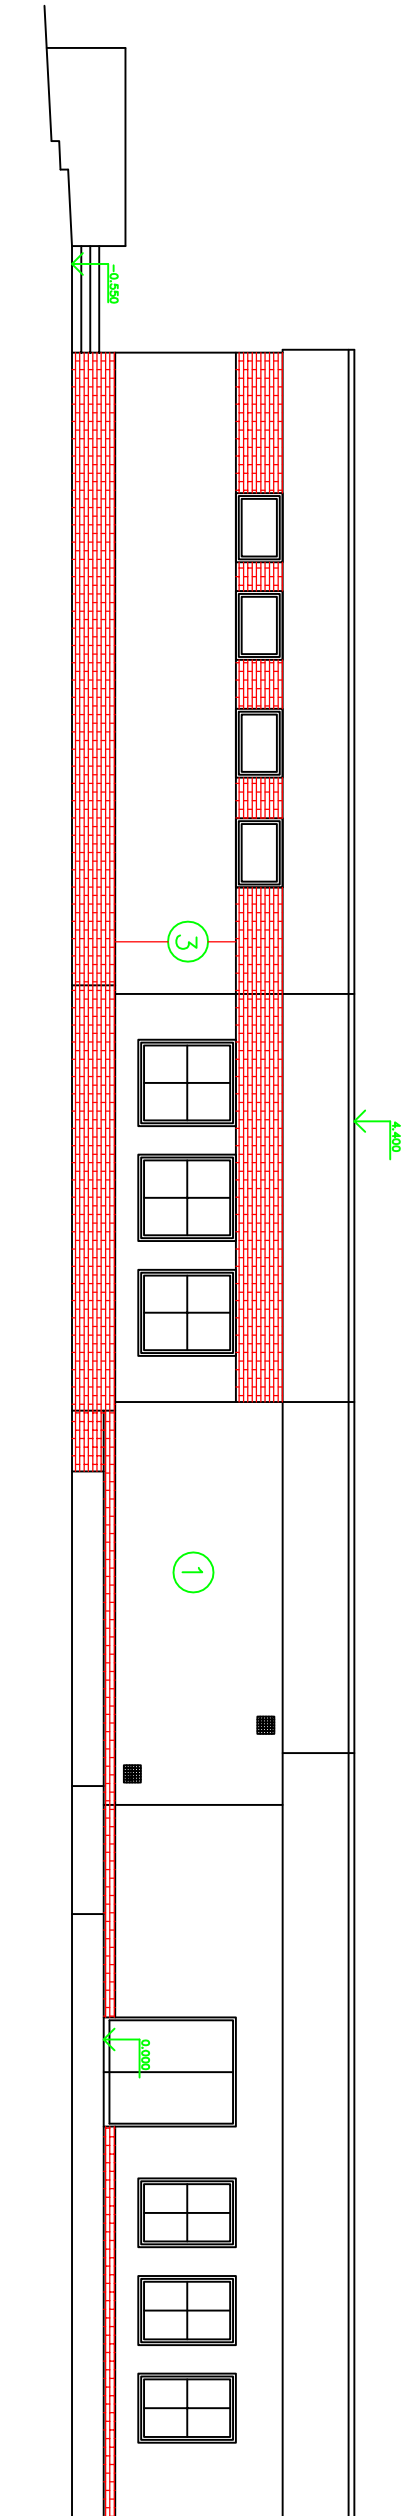

ZÁPADNÍ POHLED

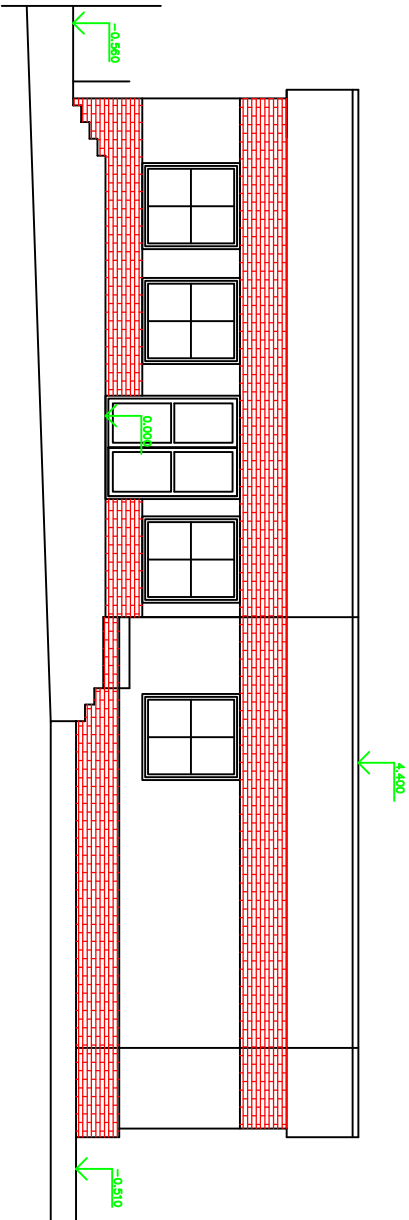

LEGENDA

- ① OMÍTKA V BARVĚ ŽLUTOORANŽOVĚ
- ② PLASTOVÁ OKNA – BARVA BILÁ
- ③ CIHELNÉ OBKLADOVÉ PÁSKY V BARVĚ CIHLOVĚ