


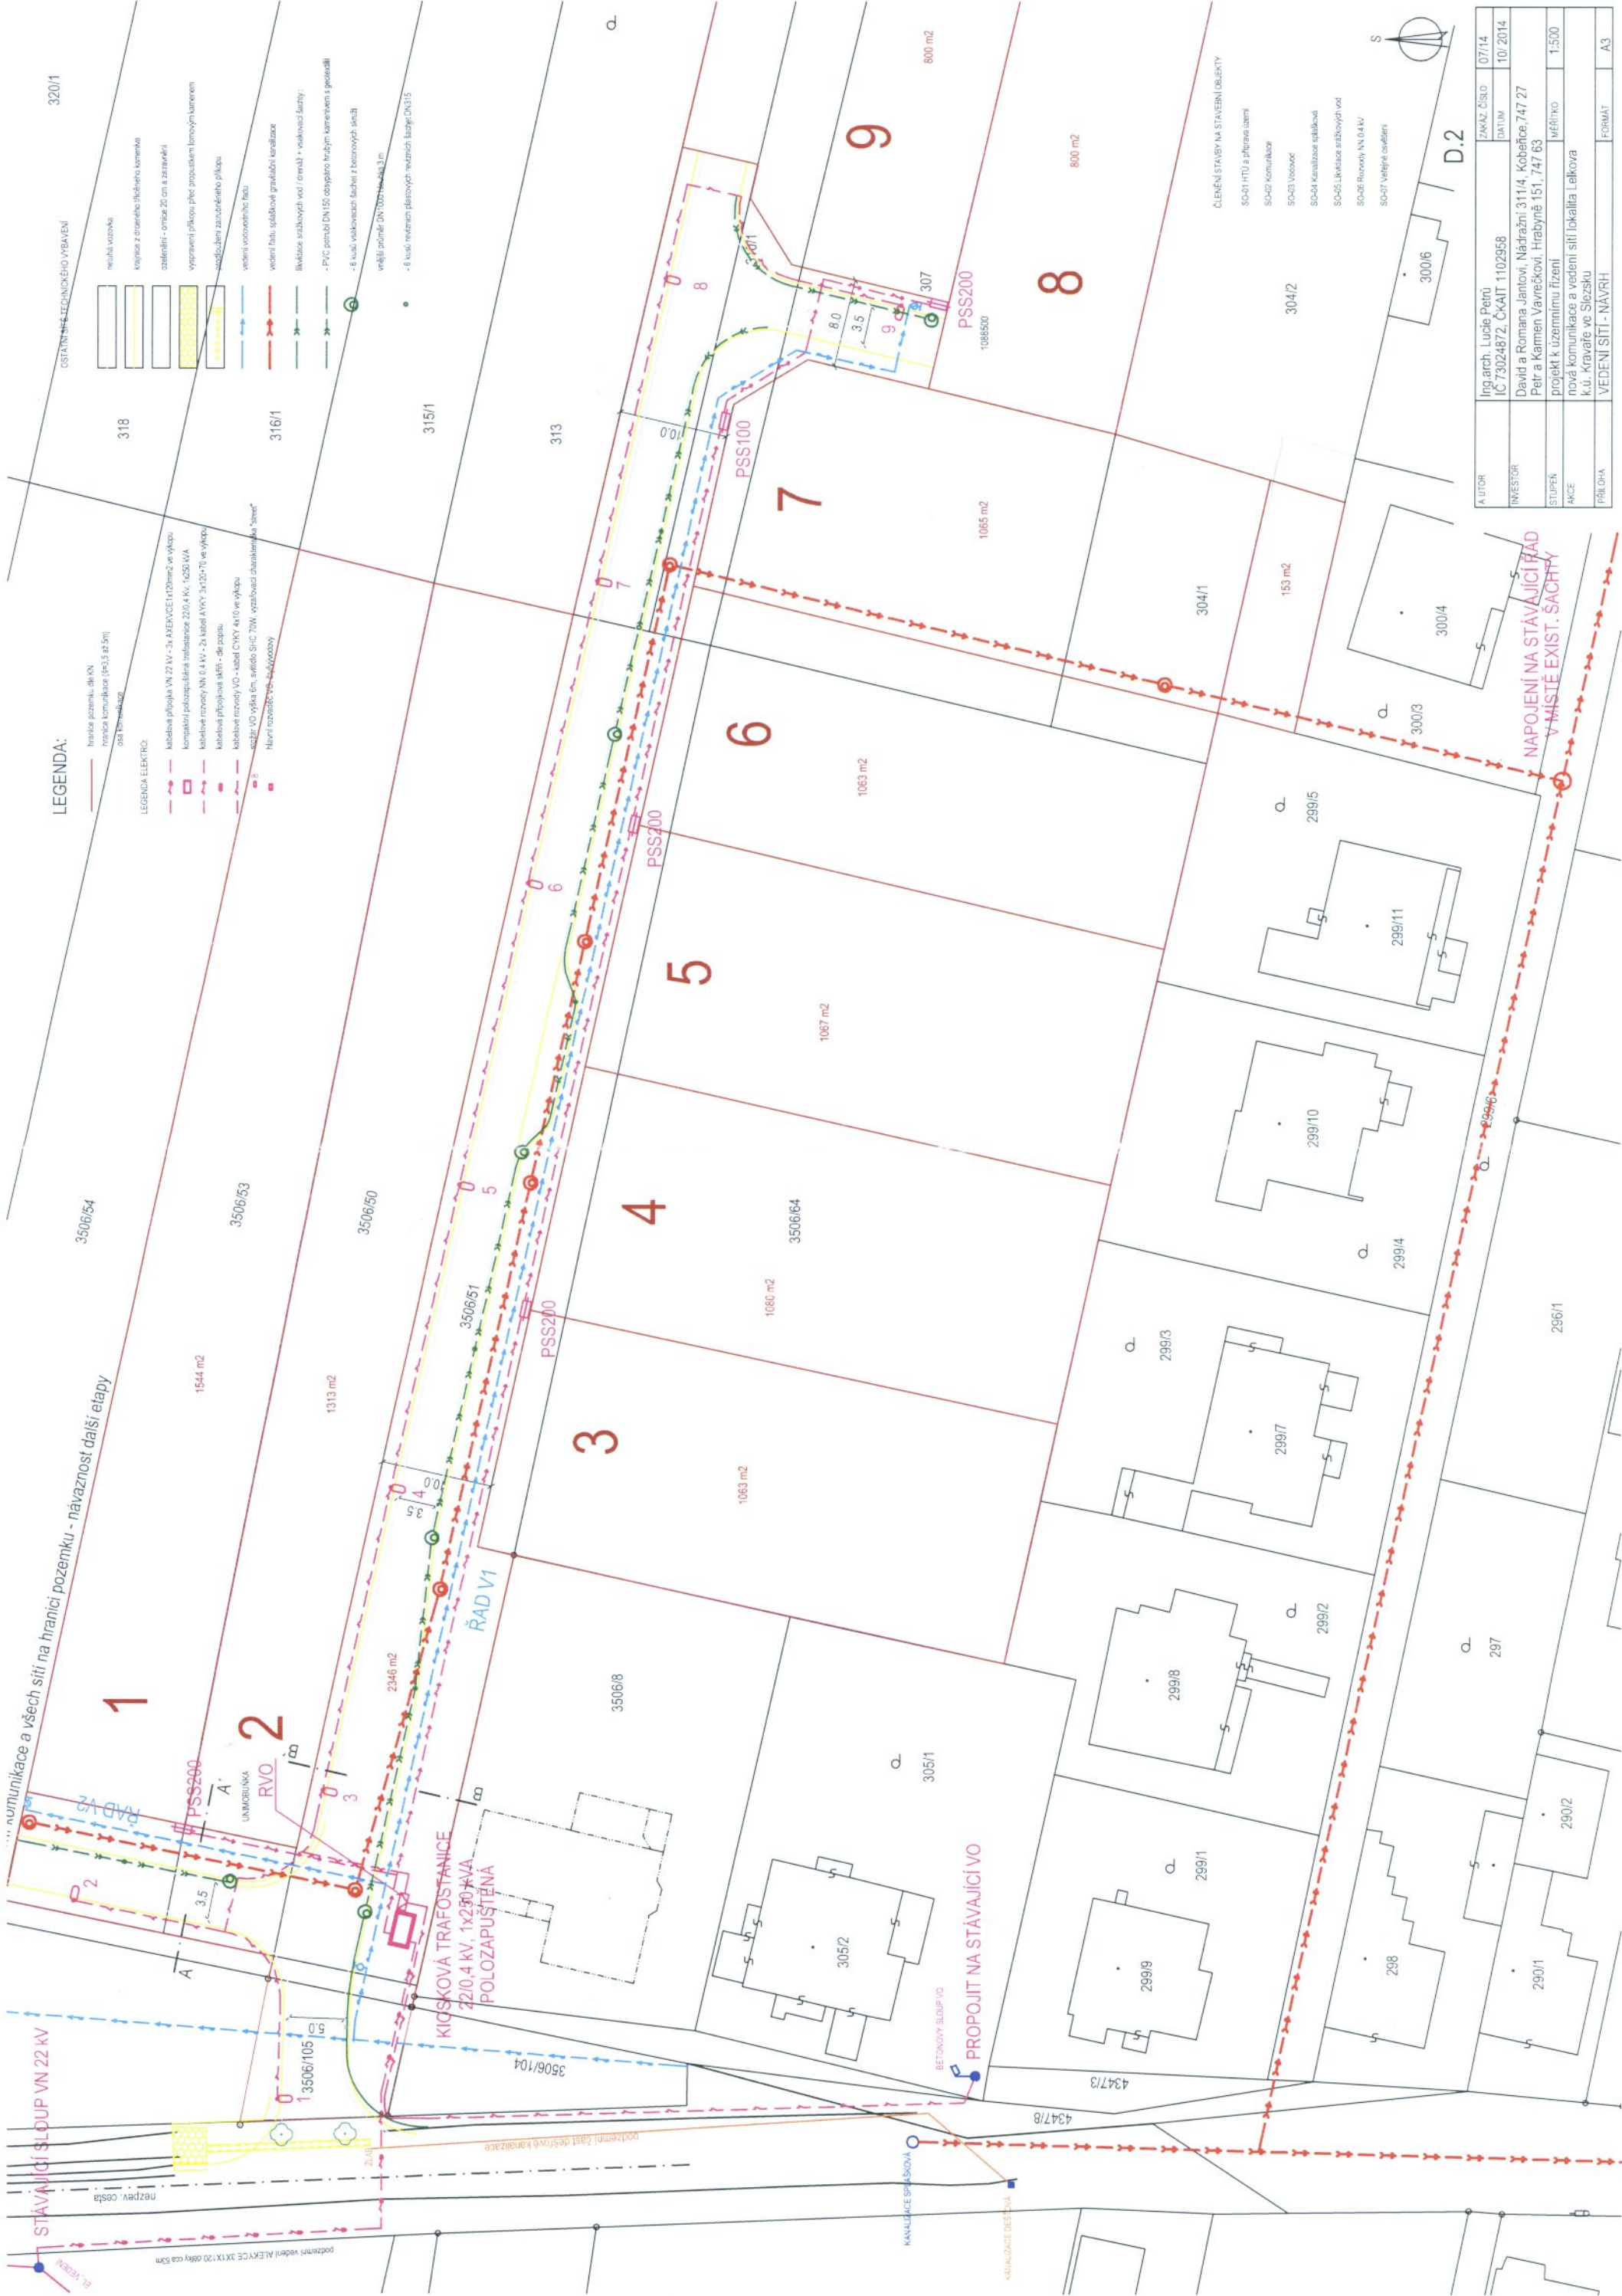

LEGENDA:

hraniče pozemku, dle KN
hraniče komunikace (s=3,5 až 5m)
s=3,5m
s=5m

LEGENDA ELEKTRO:

318
316/1
315/1
313
310/1
307
304/1
304/2
304/3
304/4
300/3
300/4
ČLEZENÍ STAVBY NA STAVEBNÍ OBJEKTY
SO-01 HTU a příruba izení
SO-02 komunikace
SO-06 Různé NN 0.4 kV
SO-07 Vnější osvětlení



D.2

AUTOR	Ing. arch. Lucie Petřů	ZNAČ. ČÍSLO	07/14
INVESTOR	IC 73024872, ČKAIT 1102958	DATUM	10/ 2014
STUPEN	David a Romana Jančovi, Nádražní 311/4, Kobernice, 747 27		
AKCE	Petr a Kamen Vavřčkoví, Hrabyně 151, 747 63	MĚRÍTKO	1:500
PŘÍLOHA	nová komunikace a vedení sítí lokality Lelkova		
	k.ú. Kravčar ve Slezsku	FORMÁT	A3
	VEDENÍ SÍTÍ - NÁVRH		

NAPOJENÍ NA STÁVAJÍCÍ ŘÁD
V MÍSTĚ EXIST. SÁCHTY

LEGENDA:




OSTATNÍ SÍTĚ TECHNICKÉHO VYBAVENÍ

- netuřná vozovka
- krajnice z drceného třídného kamene
- ozelenění - ohrnice 20 cm a zatravnění
- Vyspravení příkopu před propuštěním kamenným
- prodouření zatravněného příkopu

vedení vodovodního řadu

- vedení řadu spláskové gravitační kanalizace
- likvidace srážkových vod / drenáž + vsakovací šachty :
- PVC potrubí DN150 obypáno hrubým kamenivem s geotextilí
- 6 kusů vsakovacích šachet z betonových skruží
- vnější průměr DN1000 hloubka 3 m
- 6 kusů revizních přístrojů revizních šachet DN315

příčný sčítan vzorky

pokrytí vzorkového řezu

POZNÁMKY

Křižení V, K v chřtířové, kolmo, max. pod úhlem 45°
alespoň 1,5m od budovních příkopů
Vedení sítí technického vybavení (spláskové kanalizace, vodovod a nízké napětí) je řešeno hlavními řadami.

ČLENĚNÍ STAVBY NA STAVEBNÍ OBJEKTY

SO-01 HTÚ a příprava země

SO-02 komunikace

SO-03 Vozovka

SO-04 Kanalizace splásková

SO-05 Likvidace srážkových vod

SO-06 Rozvedky VN 0,4 kV

SO-07 Vnější osvětlení

D.1

AUTOR	Ing.arch. Ludie Petřů	ZKAZ. ČÍSLO	07/14
INVESTOR	IC 73024872, ČKAIT 1102958	DATUM	10/ 2014
STUPĚN	David a Romana Janotů, Nádražní 311/4, Koberice, 747 27		
AKCE	Petr a Kamen Vavrečkovi, Hrabyně 151, 747 63	MĚŘÍTKO	1:1000
	nová komunikace a vedení sítí lokalita Lelkova k.ú. Kravate ve Slezsku		
PŘÍLOHA	CELKOVÁ SITUACE - NÁVRH	FORMAT	A3

LEGENDA:

- hranice pozemku dle KN - návrh
- hranice komunikace (š=3.5 až 5m)
- osa komunikace

ELEKTRO:

- kabelová přípojka VN 22 kV - 3x AXEKKVCE1x120mm² ve výkopu
- kompaktní polozapuštěná trafostanice 220/4 kV, 1x250 kVA
- kabelové rozvody NN 0.4 kV - 2x kabel AYYKY 3x120+70 ve výkopu
- kabelová přípojková skříň - dle popisu
- kabelové rozvody VO - kabel CYKY 4x10 ve výkopu
- stožár VO výška 6m, svítidlo SHC 70W, vyzář. charakteristika "street"
- hlavní rozvaděč VO, čtyřvývodový

OSTATNÍ SÍŤ TECHNICKÉHO VYBAVENÍ

- retuňá vozovka
- krajnice z drceného tříděného kameniva
- ozelenění - omnice 20 cm a zatravnění
- vyspravení příkopu před propustkem lomovým kamenem
- prodloužení zatrubněného příkopu
- vedení vodovodního řadu
- vedení řadu splaškové gravitační kanalizace
- likvidace srážkových vod / drenáž + vsakovací šachty :
- PVC potrubí DN150 otusypáno hrubým kamenivem s geotextilií
- 6 kusů vsakovacích šachet z betonových skruží
- vnější průměr DN1000 hloubka 3 m
- 6 kusů revizních plastových revizních šachet DN315
- poloha vodorovného řezu

POZNÁMKY

Křížení V, K v chrániče, kolmo, max. pod úhlem 45°
alespoň 1.5m od budoucích přípojek
Vedení sítě technického vybavení (splašková kanalizace, vodovod a nízké napětí) je řešeno hlavními řadami.

ČLENĚNÍ STAVBY NA STAVEBNÍ OBJEKTY

- SO-01 HTÚ a příprava území
- SO-02 Komunikace
- SO-03 Vodovod
- SO-04 Kanalizace splašková
- SO-05 Likvidace srážkových vod
- SO-06 Rozvody NN 0.4 kV
- SO-07 Veřejné osvětlení


D.1



AUTOR	Ing.arch. Lucie Petřů	ZAKÁZ. ČÍSLO	07/14
INVESTOR	IČ 73024872, ČKAIT 1102958	DATUM	10/ 2014
STUPEŇ	David a Romana Jantovi, Nádražní 311/4, Koberice, 747 27		
AKCE	Petr a Karmen Vavrečkovi, Hrabyně 151, 747 63	MĚŘÍTKO	1:1000
PŘÍLOHA	projekt k územnímu řízení		
	stavba komunikace a vedení sítí - parcel. č.3506/53, 3506/51, 3506/50, 3506/57, 3506/105, 3506/64, 304/1, 307 vše k.ú. Kravaře		
	CELKOVÁ SITUACE - NÁVRH	FORMÁT	A3

1) ČEZ - napsat e-mail (založila)
2) Poslat ostatní' domupky (p.Petrů)

Schematický řez A-A' komunikací, šířka pozemku 10 m

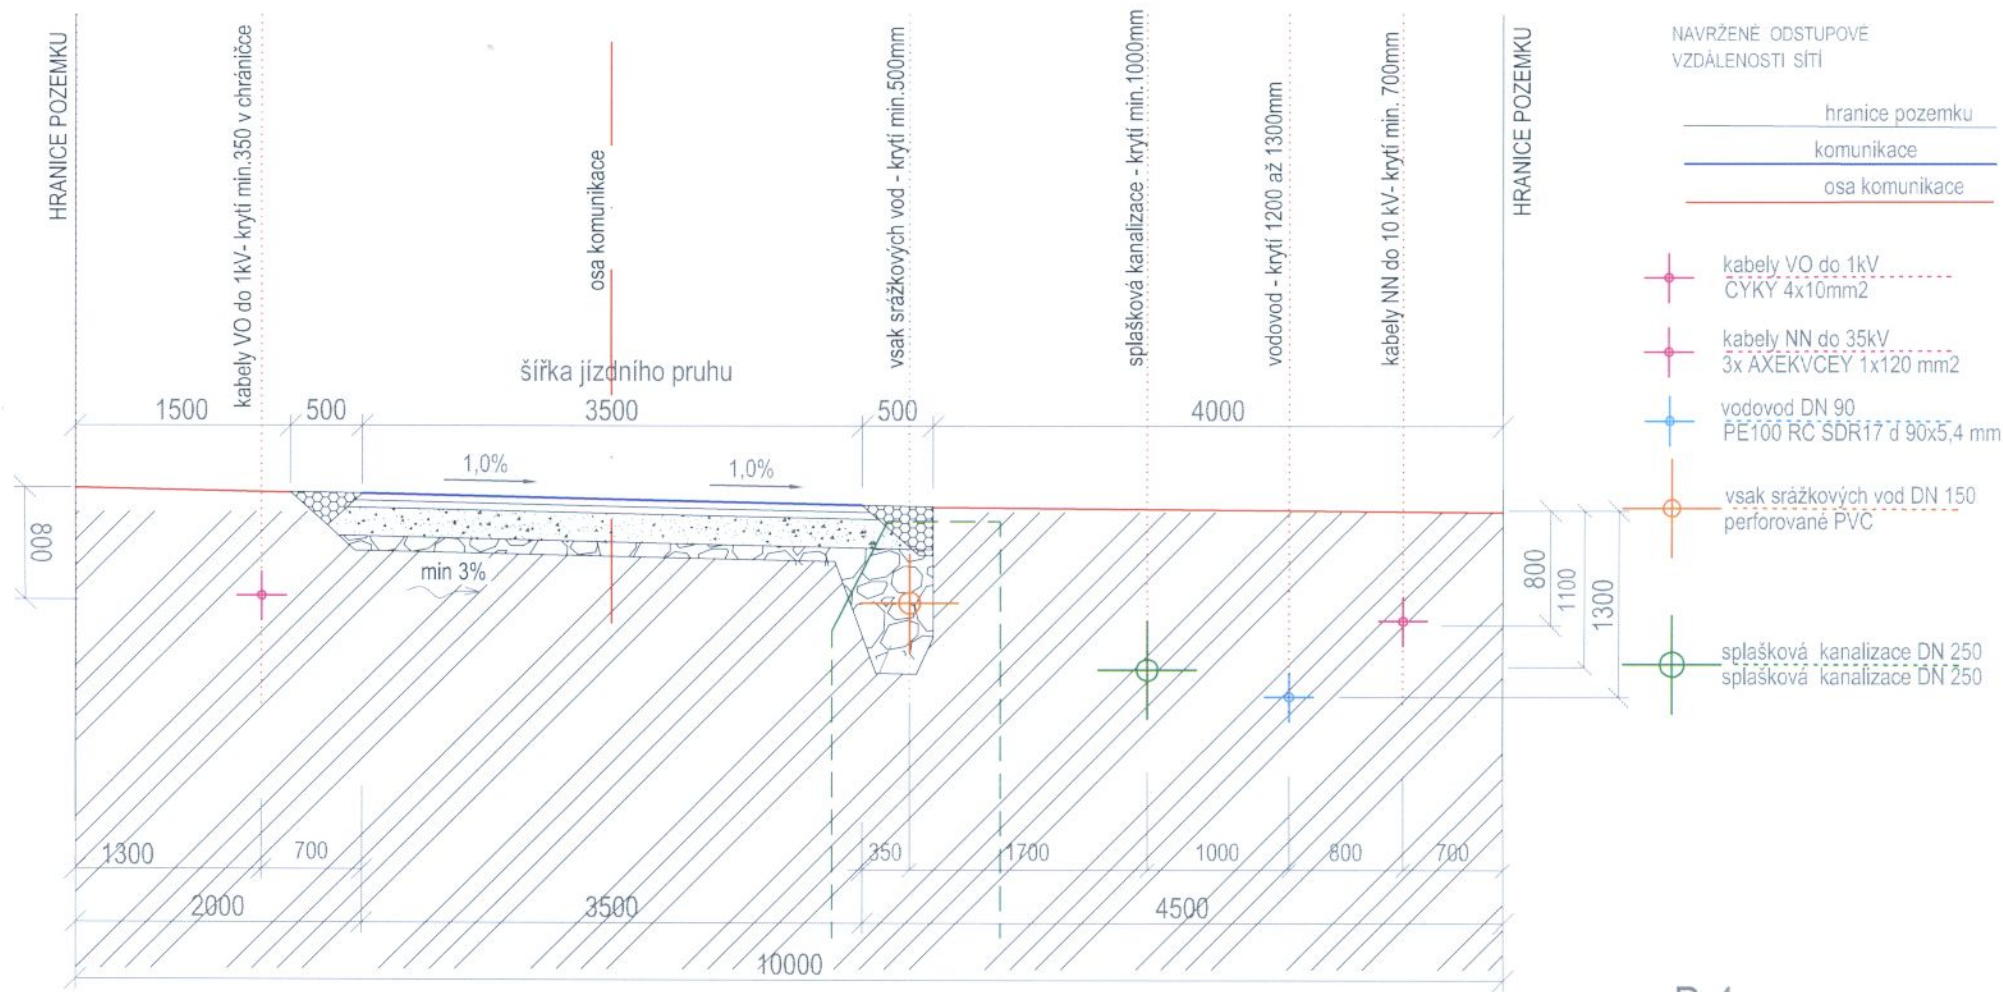


D.4

VOZOVKA DLE TP 170 D2-N-5 TDZ VI PIII	
dvojitvrstvý asfalt. nátěr DV	20
penetrační makadam Edef, 2 = min 70 MPa	100
šterkodrt ŠD	250
zhuťnělá zemní pláň Edef, 2 = min 30 MPa	
CELKEM	370

A UTOR	Ing.arch. Lucie Petřú IČ 73024872, ČKAIT 1102958	ZAKÁZ. ČÍSLO	07/14
		DATUM	10/ 2014
INVESTOR	David a Romana Jantovi, Nádražní 311/4, Kobeřice,747 27 Petr a Karmen Vavrečkovi, Hrabyně 151, 747 63		
STUPEŇ	projekt k územnímu řízení	MĚŘITKO	1:50
AKCE	nová komunikace a vedení sítí lokalita Lelkova k.ú. Kravaře ve Slezsku		
PŘÍLOHA	Schematický řez A-A' komunikací	FORMÁT	A4

Schematický řez B-B' komunikací, šířka pozemku 13,3 m

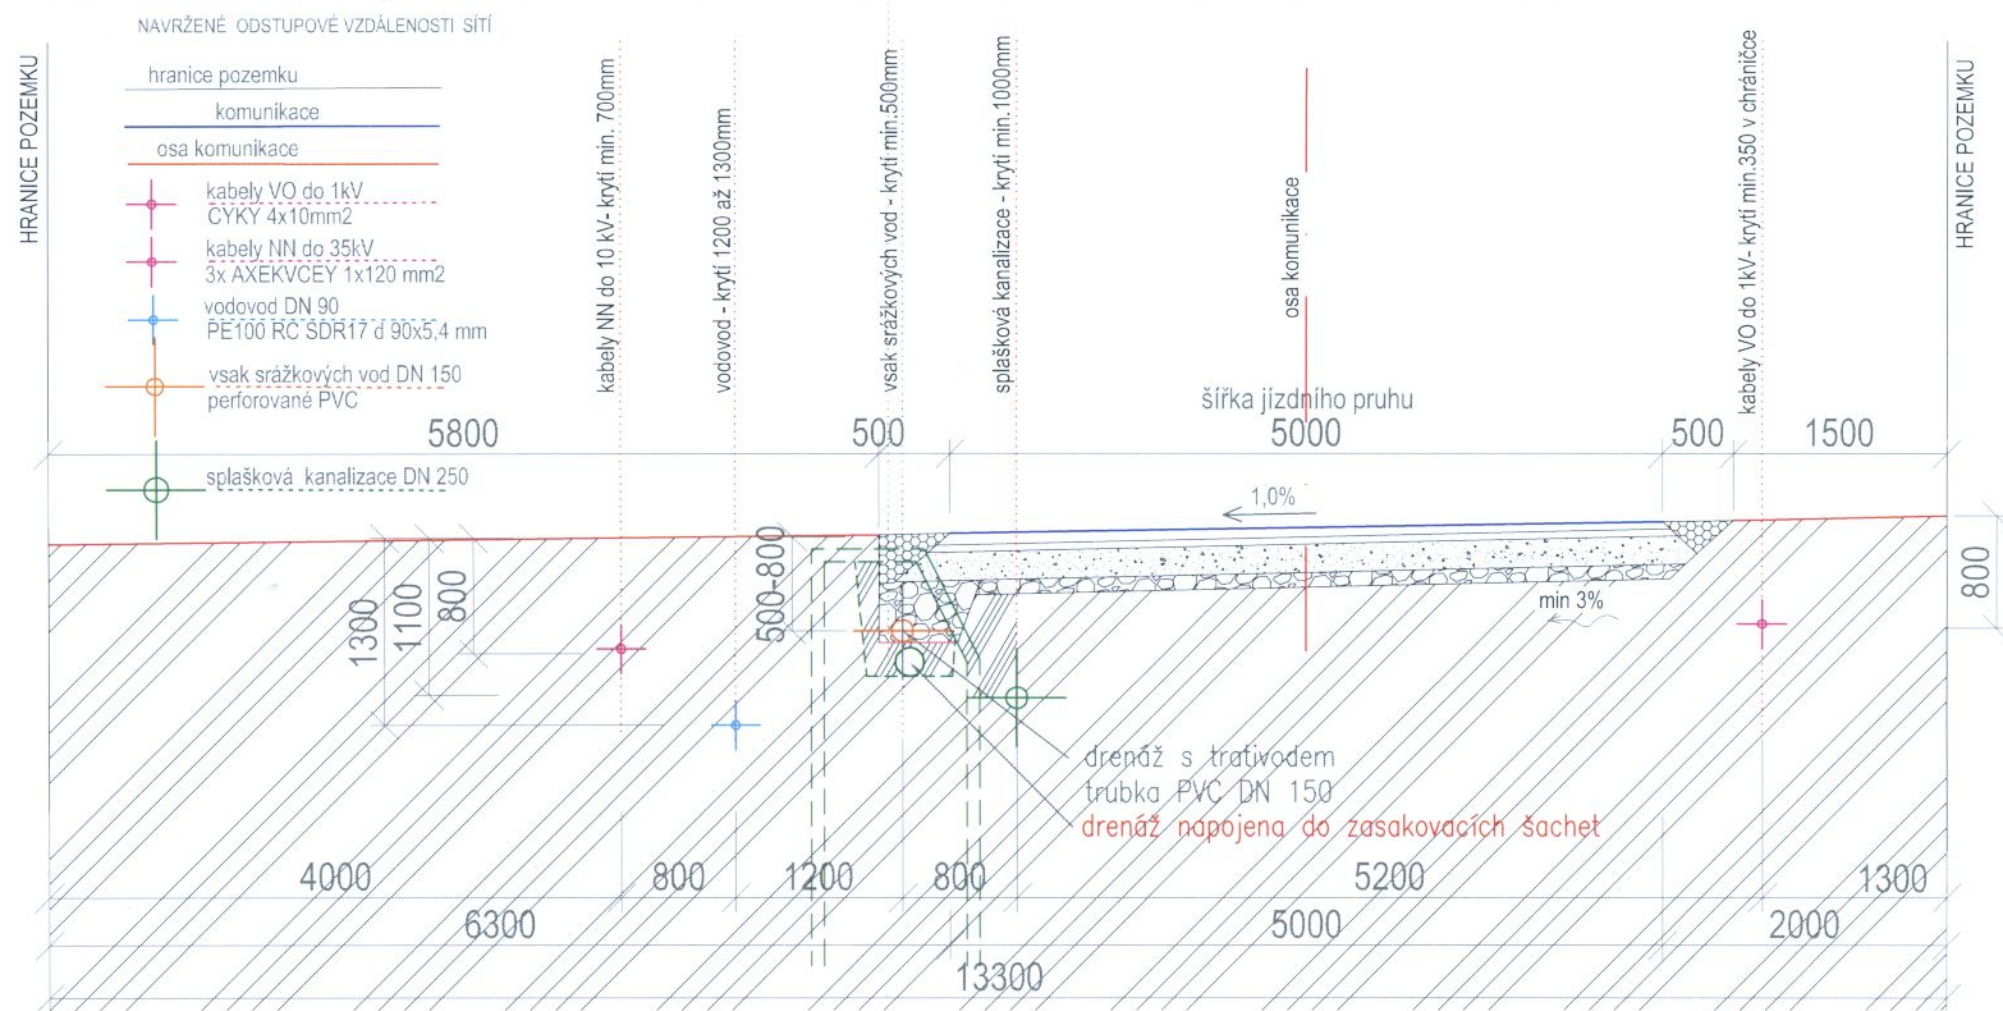

D.5

VOZOVKA DLE TP 170 D2-N-5 TDZ VI PIII	
dvojitvrstvý asfalt. nátěr DV	20
penetrační makadam Edef, 2 = min 70 MPa	100
šterkodrt ŠD	250
zhuťnělá zemní pláň Edef, 2 = min 30 MPa	
CELKEM	370

A UTOR	Ing.arch. Lucie Petřú IČ 73024872, ČKAIT 1102958	ZAKÁZ. ČÍSLO	07/14
		DATUM	10/ 2014
INVESTOR	David a Romana Jantovi, Nádražní 311/4, Kobeřice,747 27 Petr a Karmen Vavrečkovi, Hrabyně 151, 747 63		
STUPEŇ	projekt k územnímu řízení	MĚŘITKO	1:50
AKCE	nová komunikace a vedení sítí lokalita Lelkova k.ú. Kravaře ve Slezsku		
PŘÍLOHA	Schematický řez B-B' komunikací	FORMÁT	A4